

MINISTERO DELLA DIFESA

SEGRETARIATO GENERALE DELLA DIFESA E DIREZIONE NAZIONALE DEGLI ARMAMENTI

DIREZIONE DEI LAVORI E DEL DEMANIO


Ufficio Generale Dismissioni Immobili

ALLEGATO B – PLANIMETRIE




**VILLINO CAMPOS
ROMA – LUNGOTEVERE DELLE ARMI, 20**


PIANTA PIANO RIALZATO

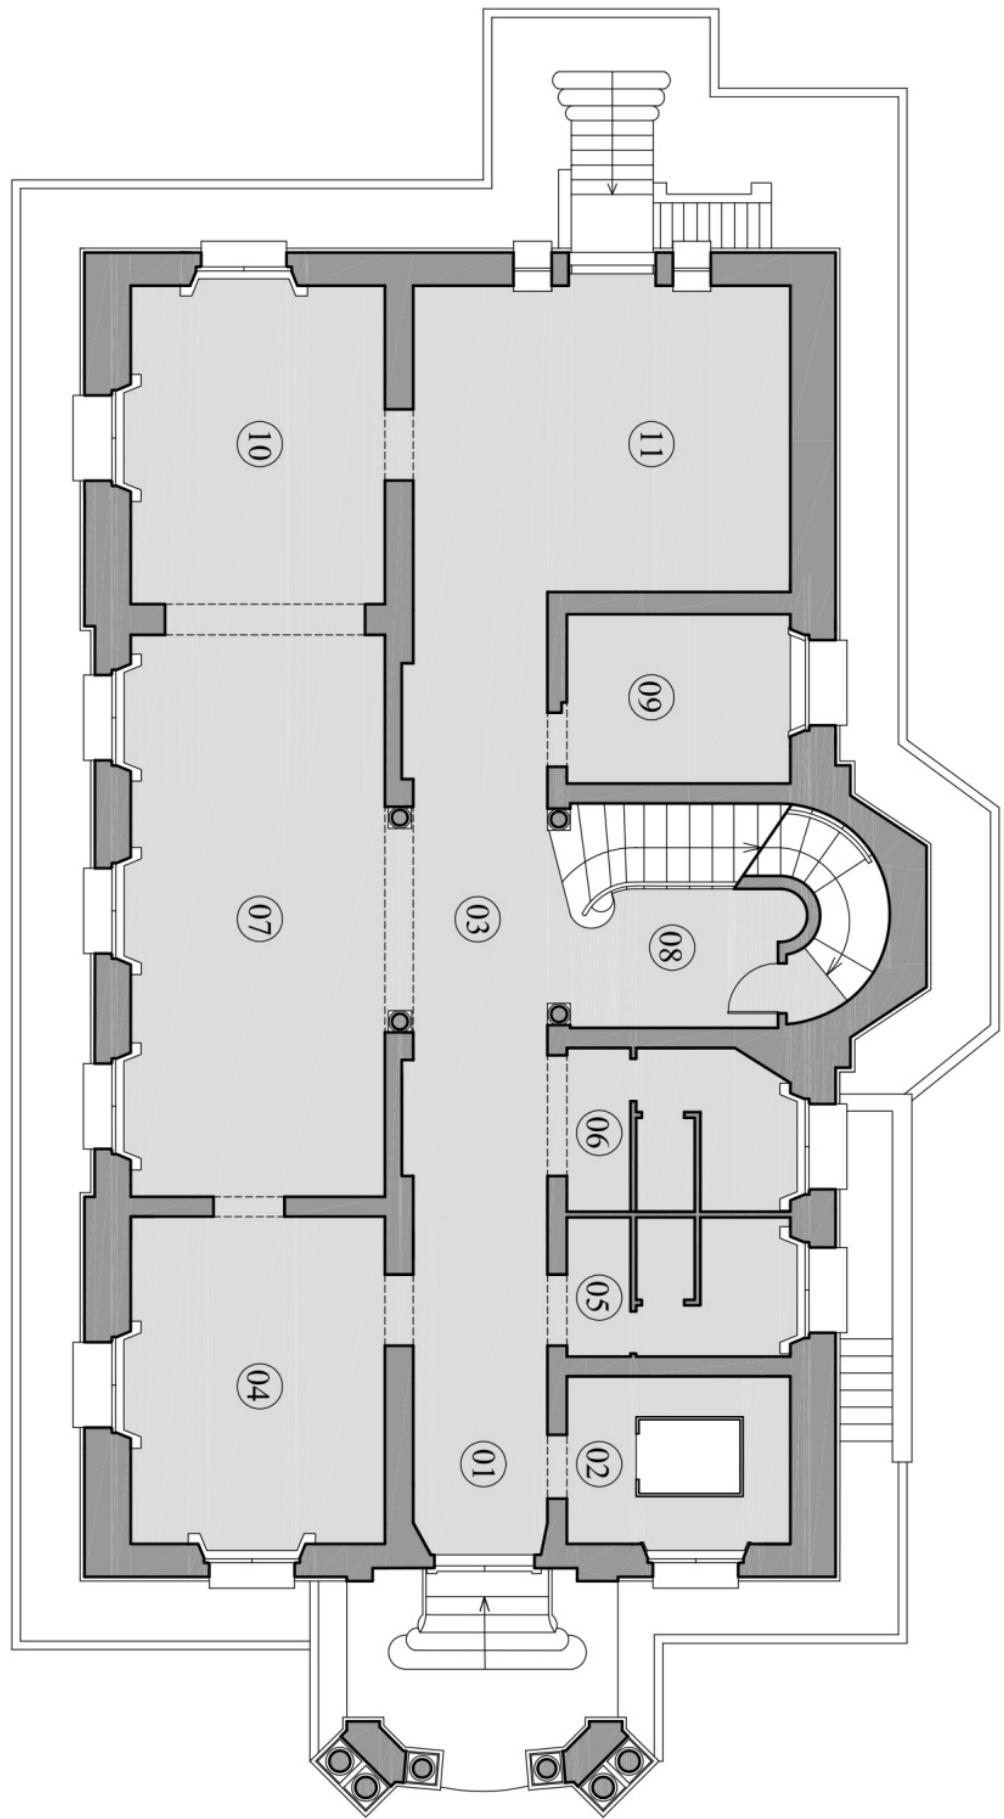


PIANTA PIANO PRIMO

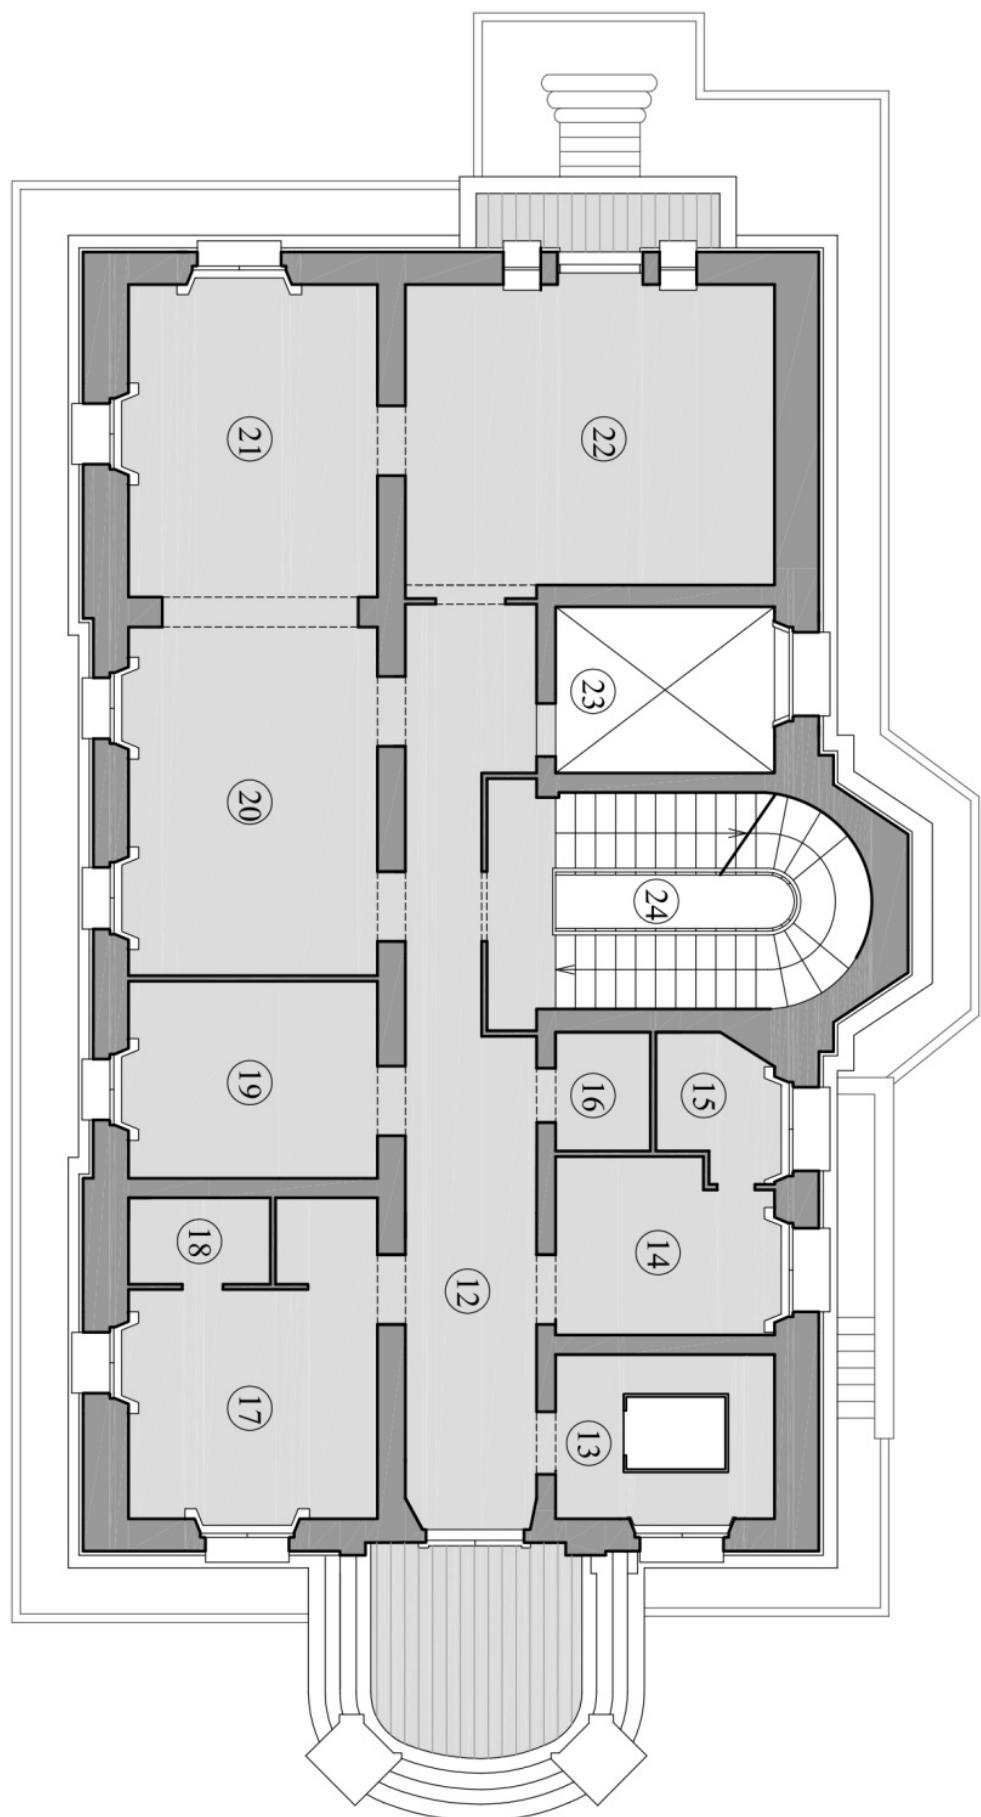


PIANTA PIANO SECONDO

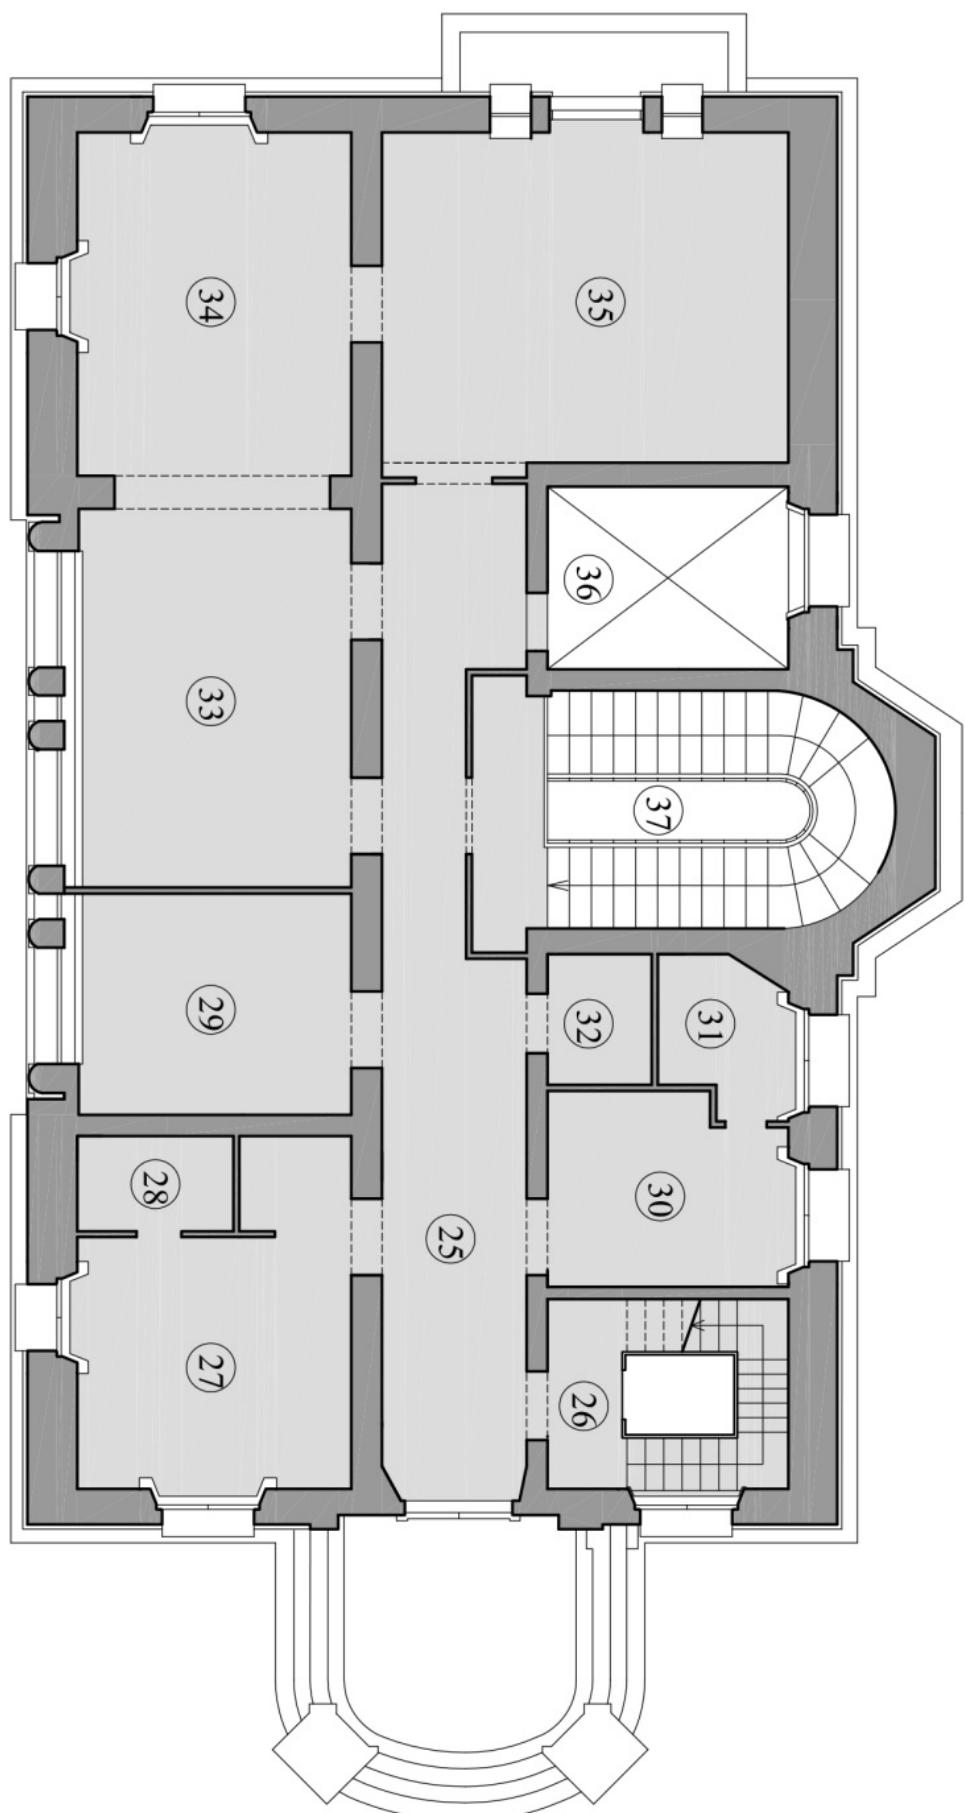


PIANTA PIANO AMMEZZATO

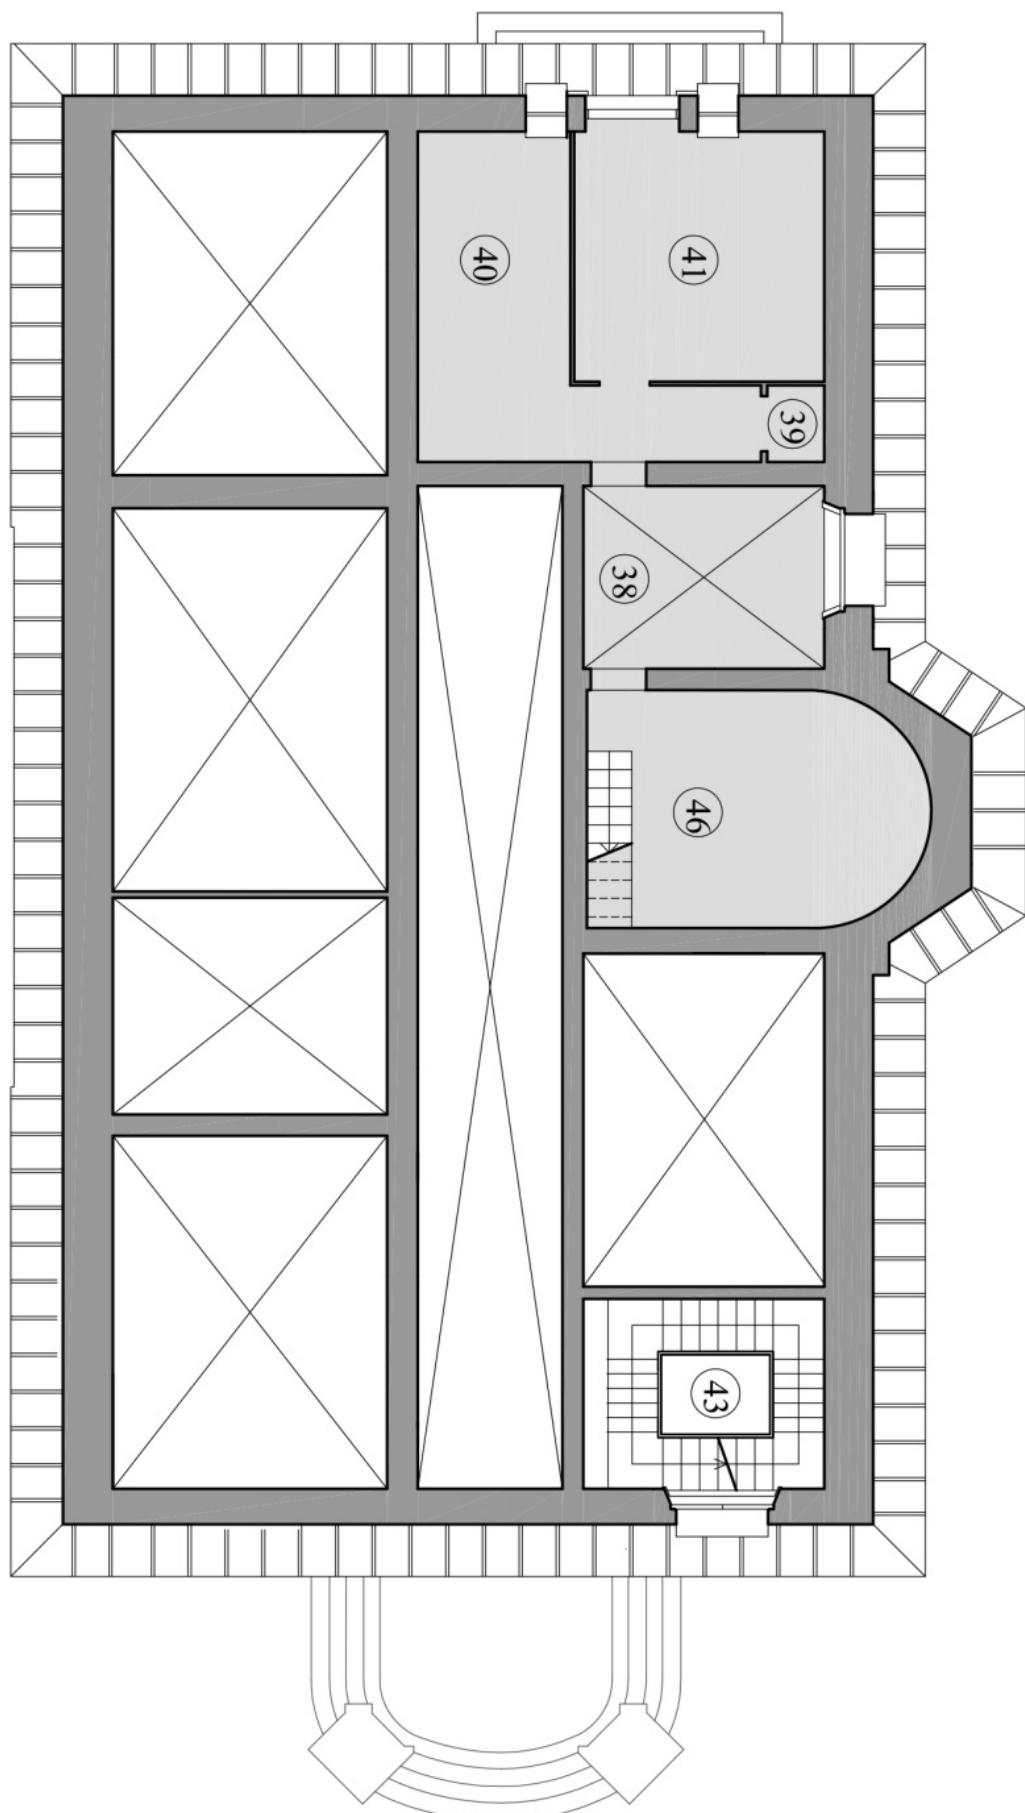


PIANTA PIANO TERRAZZO

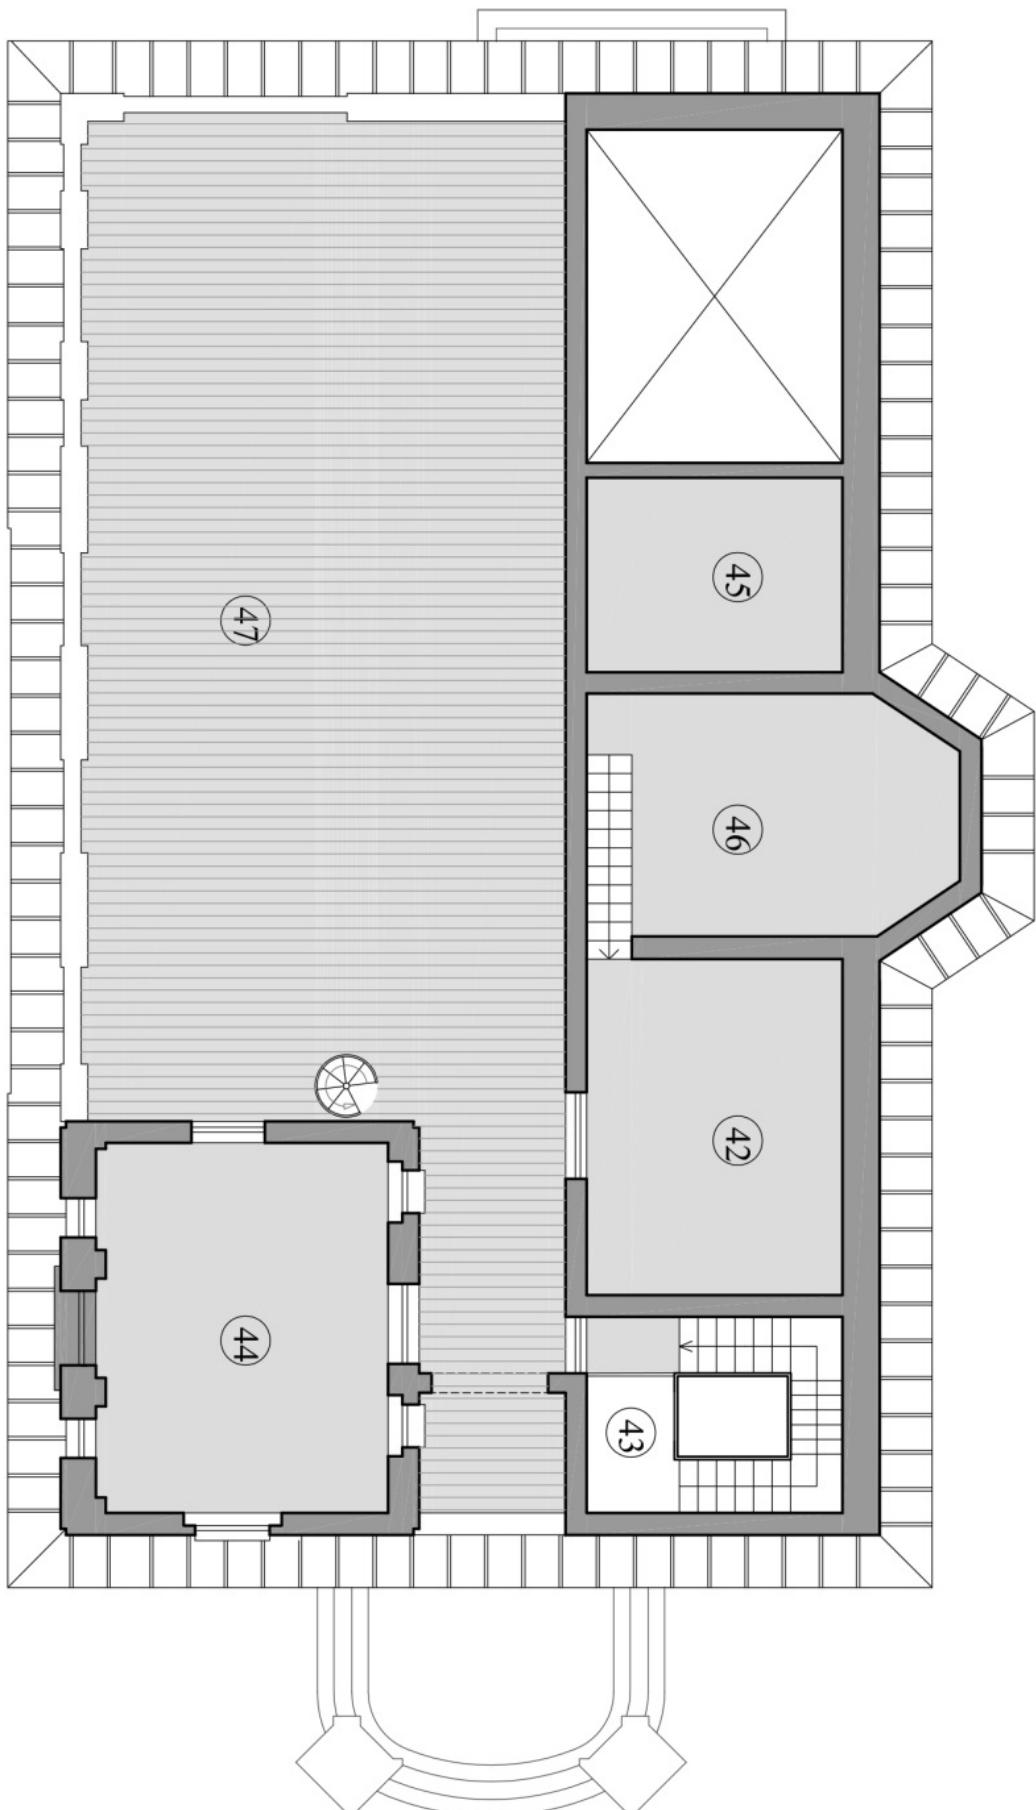

PIANTA PIANO COPERTURA

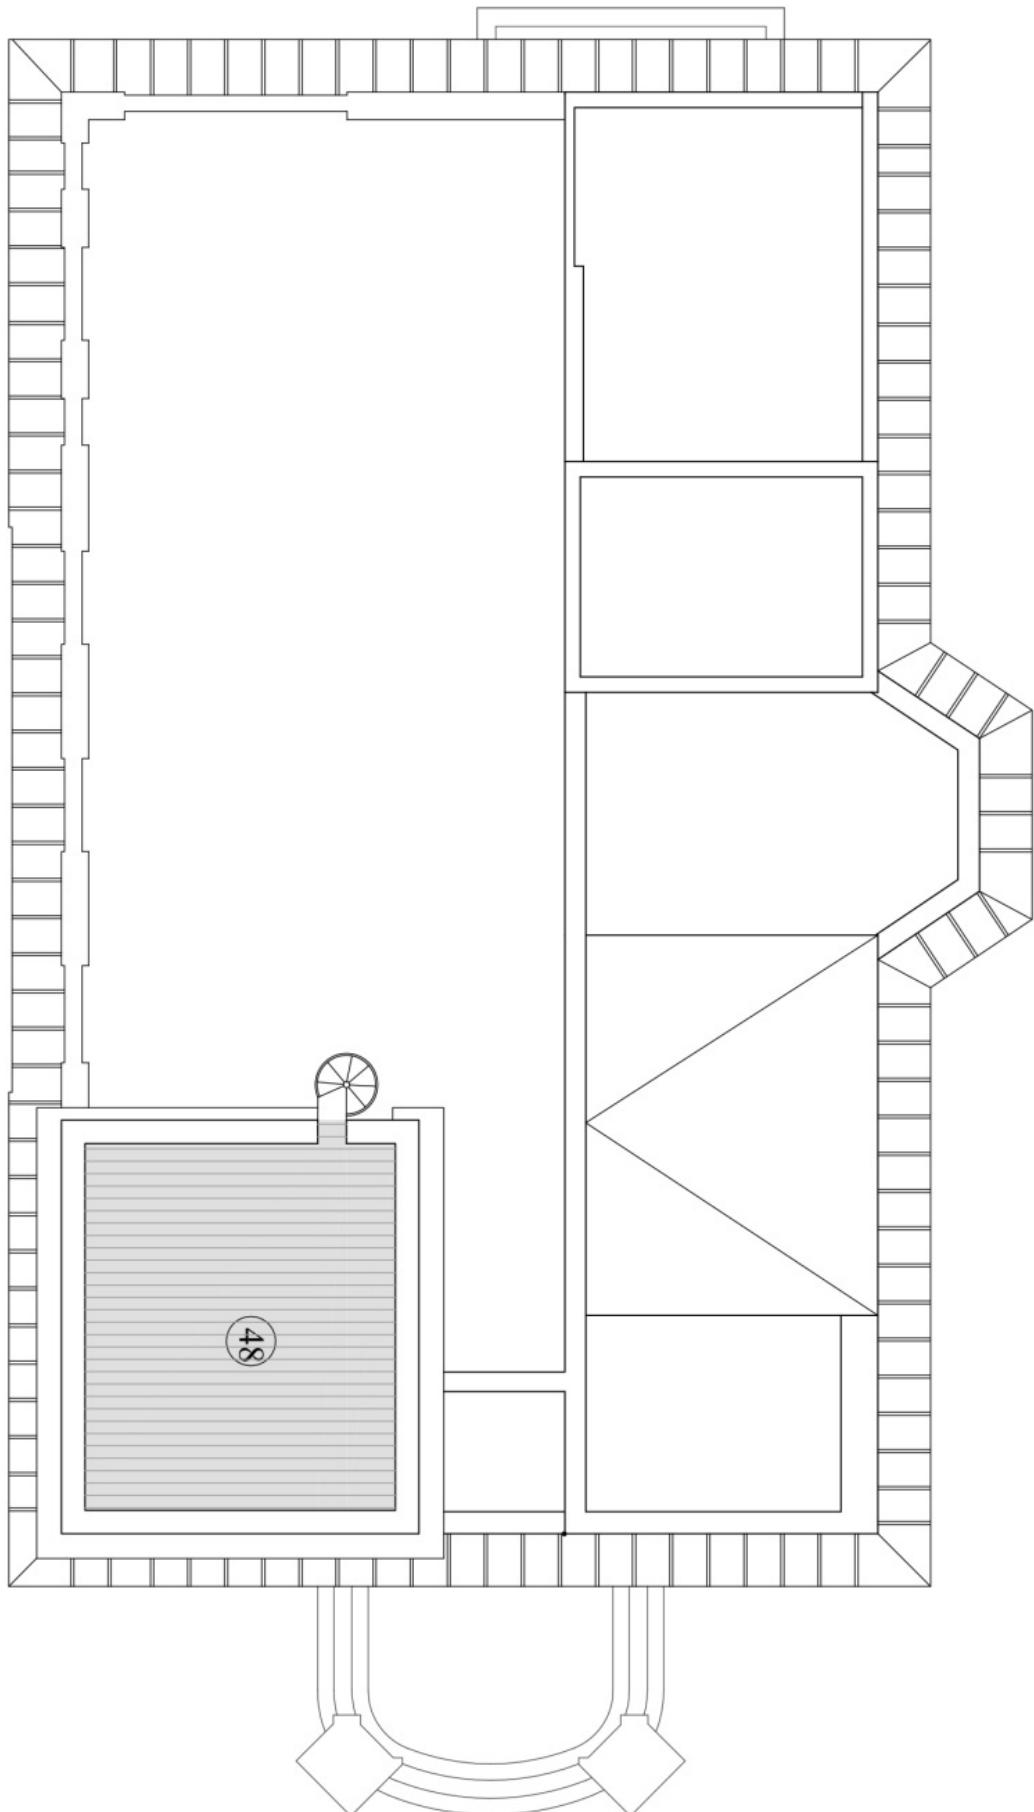

PIANTA PIANO SEMINTERRATO

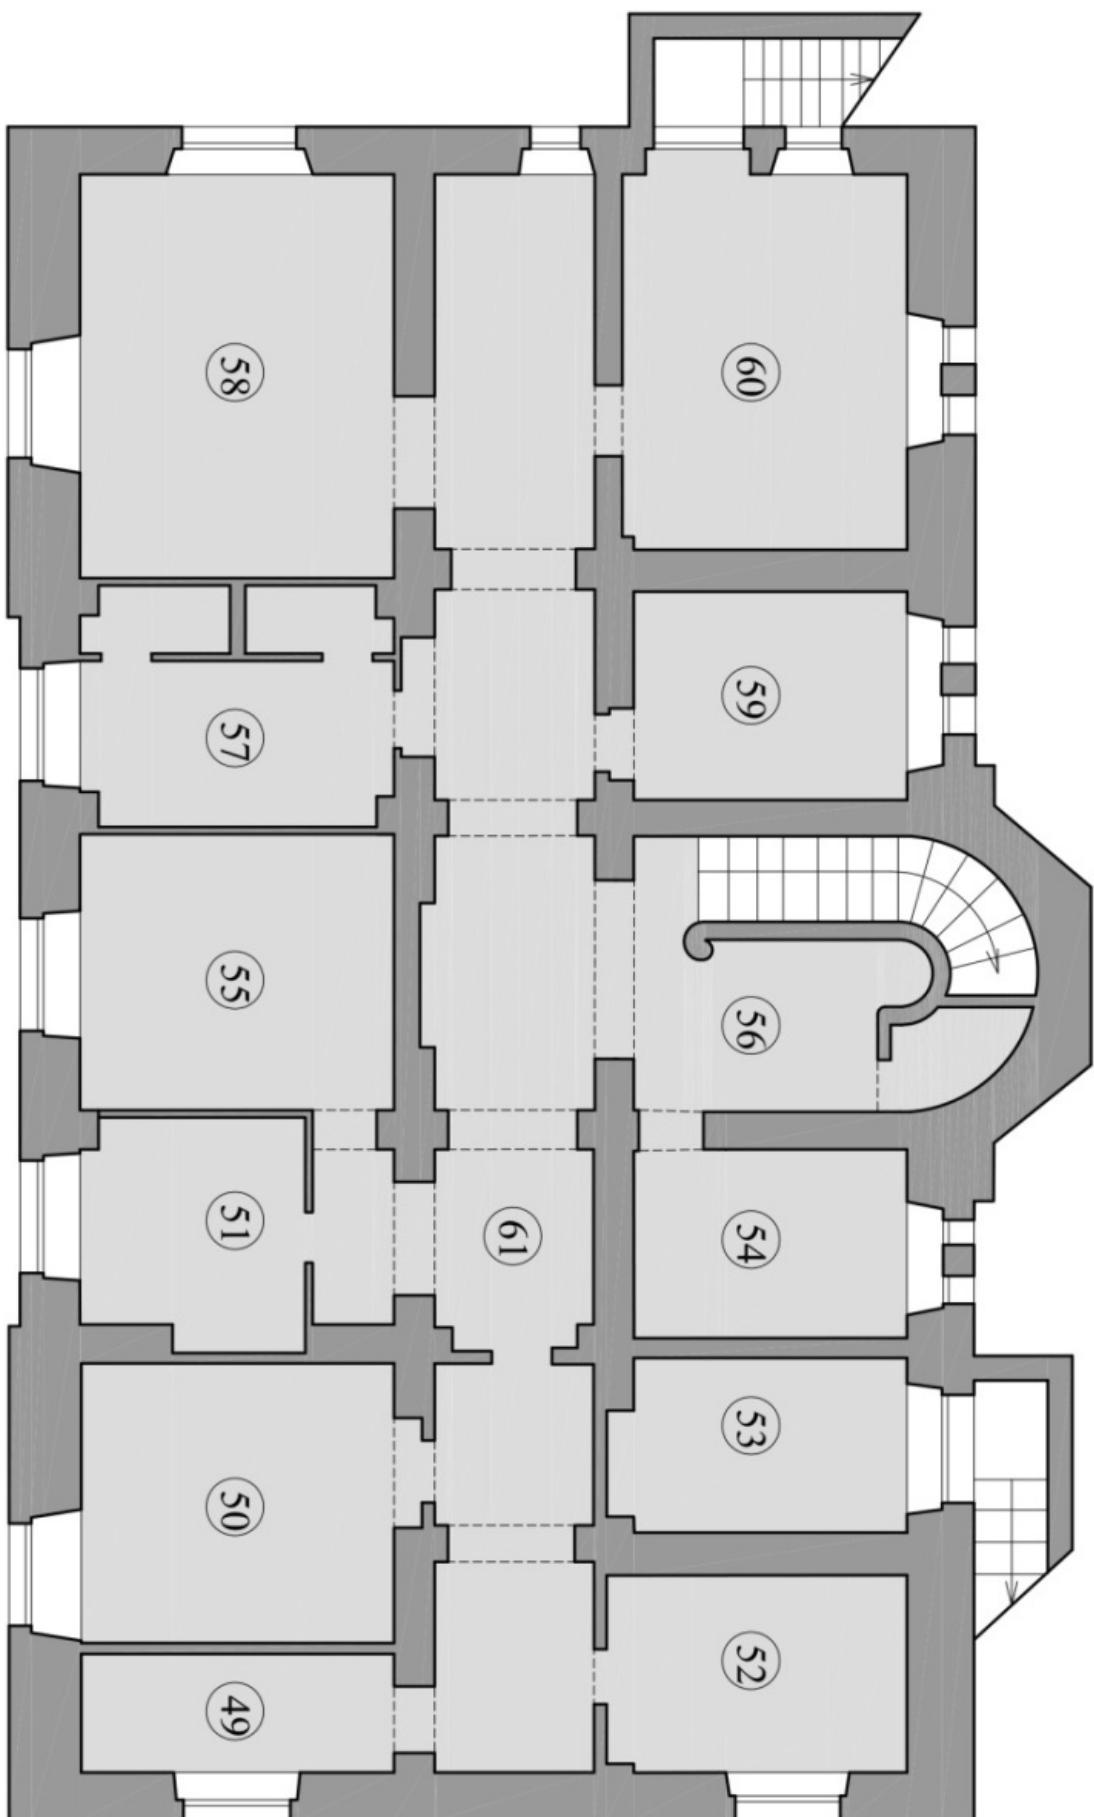

PIANTA LOCALI DEPOSITO

