



PROSPETTO SUD ESTERNO

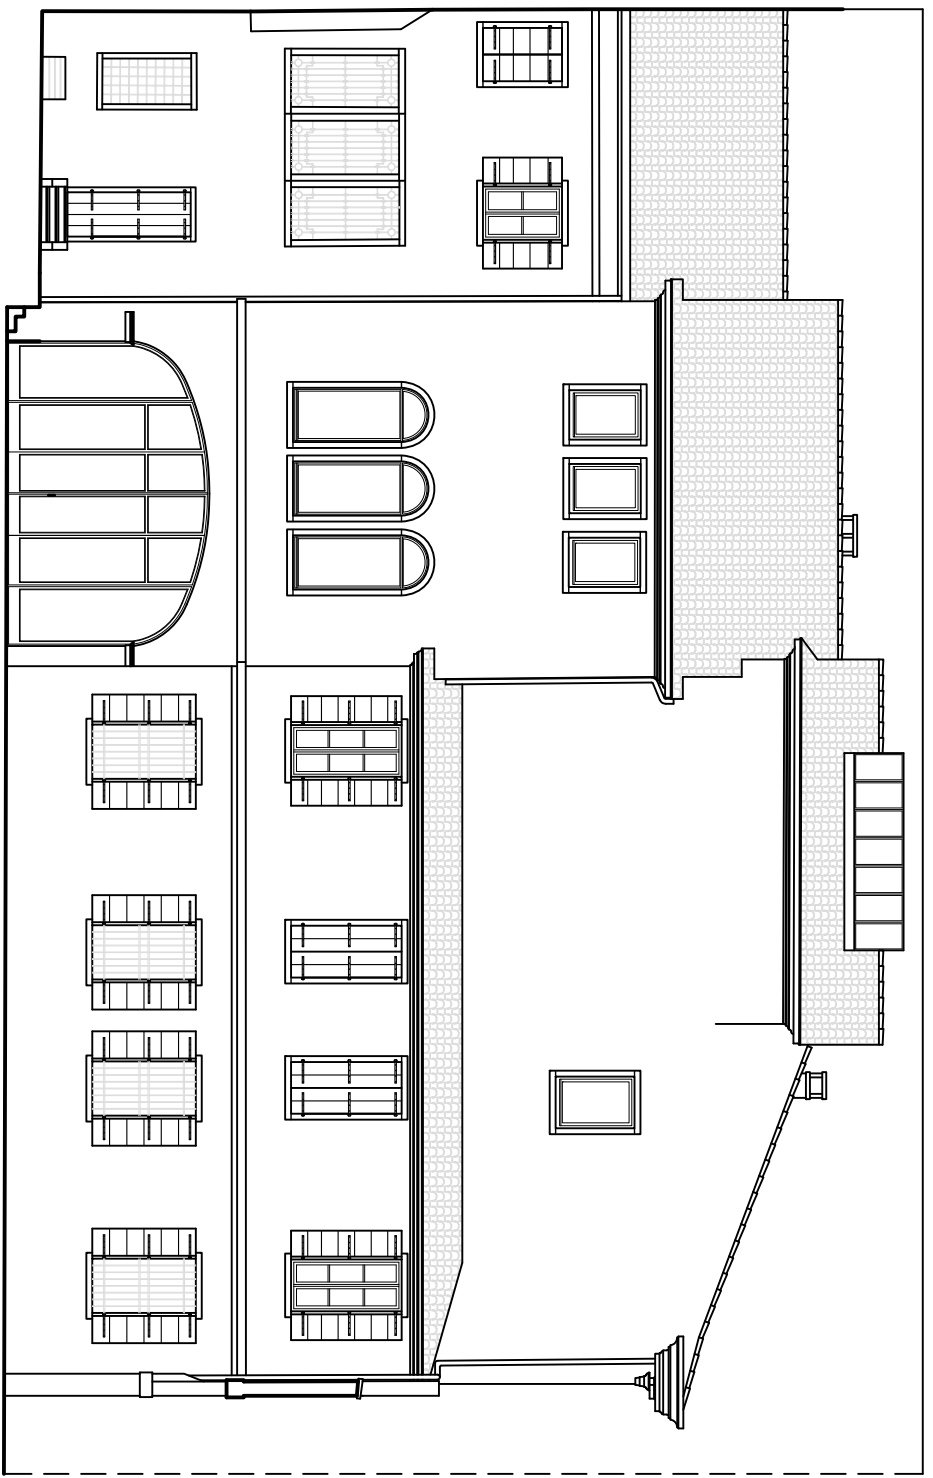

PROSPETTO OVEST

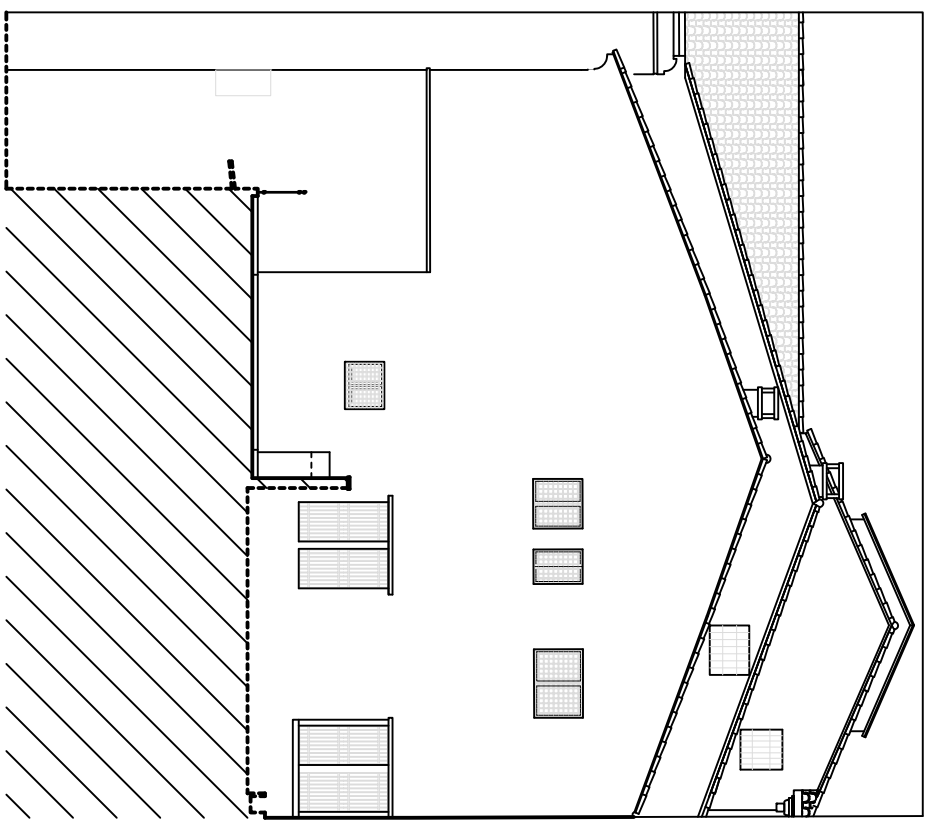

PROSPETTO NORD