

Data: 15/10/2013 - n. FI0247442 - Richiedente GIULIANI CHIARA(DEMANTIO DELLO STATO)  
Firma: 15/10/2013 - n. FI0247442 - Richiedente GIULIANI CHIARA(DEMANTIO DELLO STATO)  
Firma: 15/10/2013 - n. FI0247442 - Richiedente GIULIANI CHIARA(DEMANTIO DELLO STATO)

Agenzia del Territorio

**CATASTO FABBRICATI**

Ufficio provinciale di  
Firenze

Dichiarazione protocollo n. FI0333619 del 27/12/2012

Particella: 95 > - Sub:  
Planimetria di u.i.u. in Comune di Firenze

Via Di Santa Maria A Marignolle

civ. 12B

Identificativi Catastali:

Sezione:

Foglio: 114

Particella: 95

Subalterno:

Compilata da:

Minnocci Massimo

Iscritto all'albo:

Architetti


Prov. Roma

N. 14912

Data: 15/10/2013 - n. FI0247442 - Richiedente GIULIANI CHIARA(DEMANTIO DELLO STATO)

Scala 1: 500

## PIANO TERRA

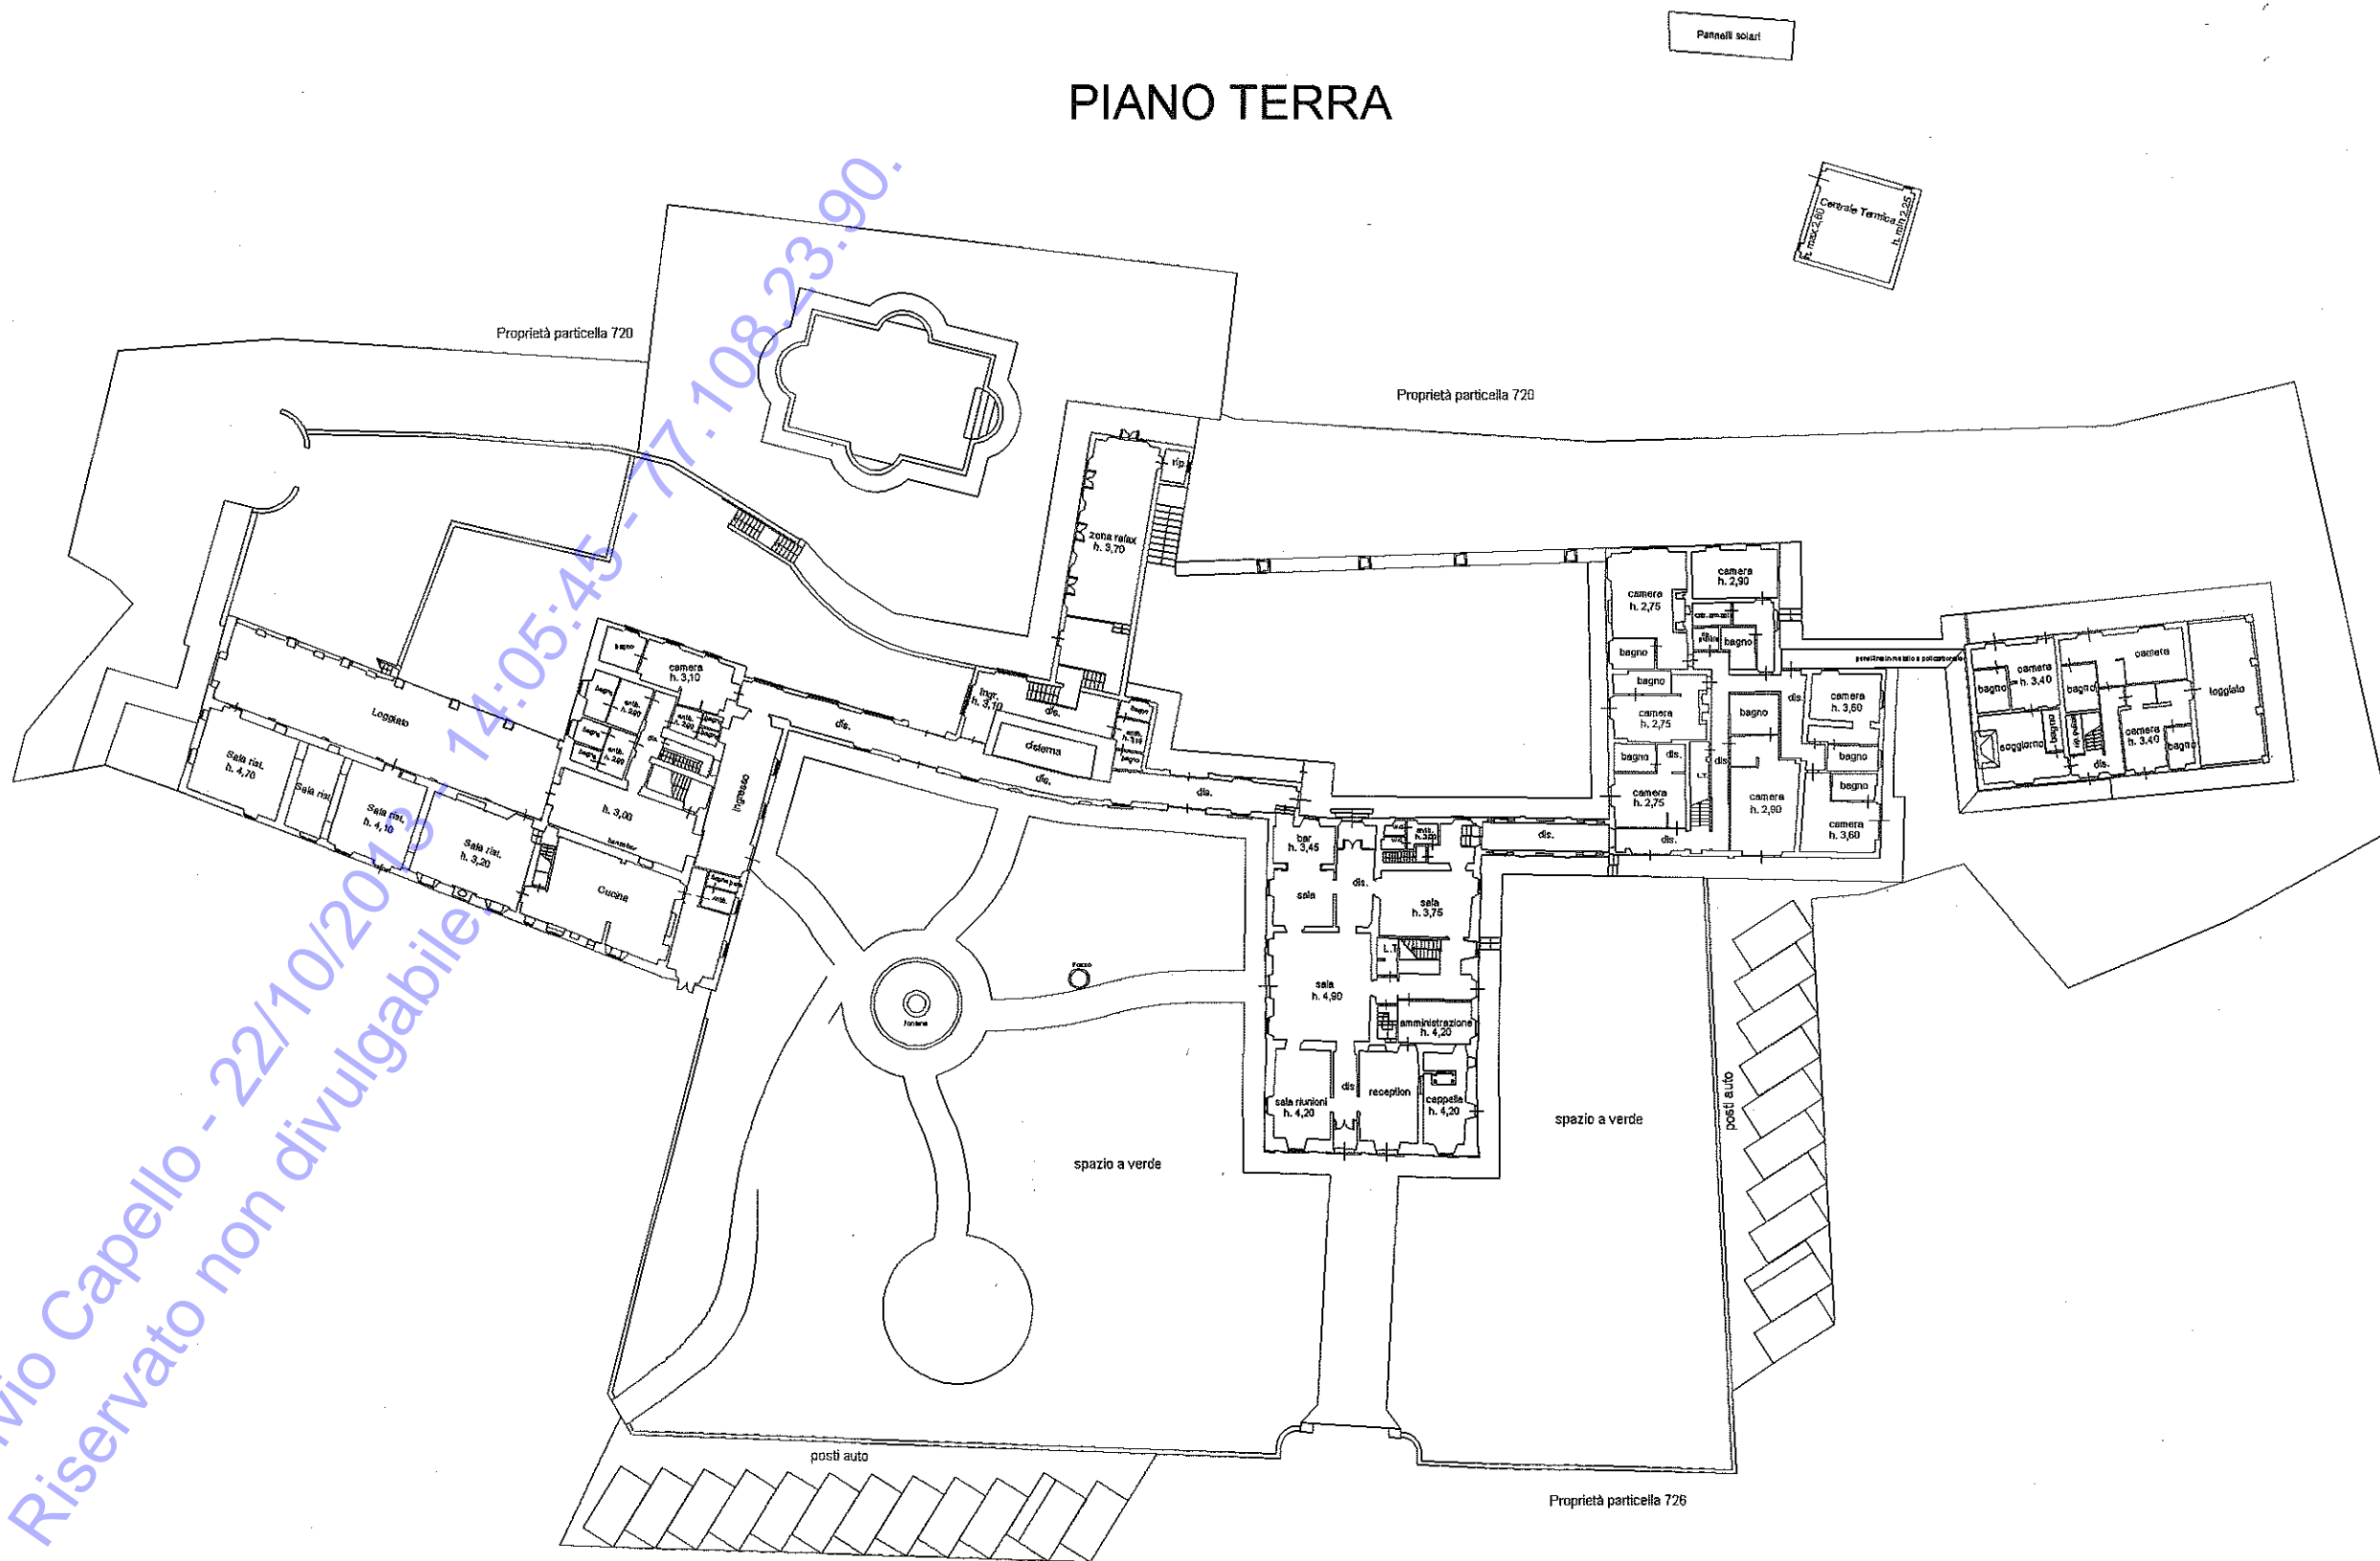

Lato via Santa Maria a Marignolle



Data: 15/10/2013 - n. FI0247442 - Richiedente GIULIANI CHIARA(DEMANIO DELLO STATO)  
Foglio di acq.: A3(297x420) - Fatt. di scala: 1:1


Dichiarazione protocollo n. FI0333619 del 27/12/2012  
Particella: 95 > - Sub:  
Planimetria di u.i.u. in Comune di Firenze  
Via Di Santa Maria A Marignolle civ. 12B

Identificativi Catastali:  
Sezione:  
Foglio: 114  
Particella: 95  
Subalterno:


Compilata da:  
Minnocci Massimo  
Iscritto all'albo:  
Architetti  
Prov. Roma N. 14912

Foglio n. 2 Scala 1: 500


### PIANO PRIMO INTERRATO

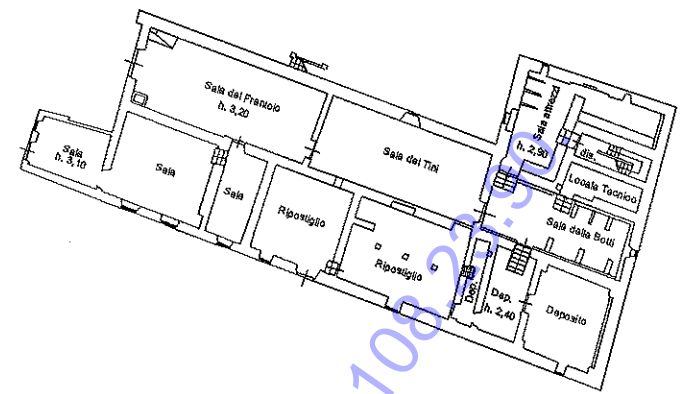


### PIANO INTERRATO

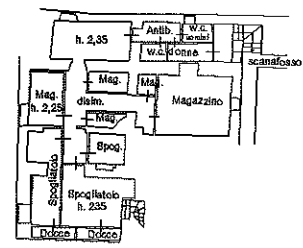


### PIANO SECONDO INTERRATO

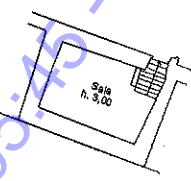


### PIANO PRIMO

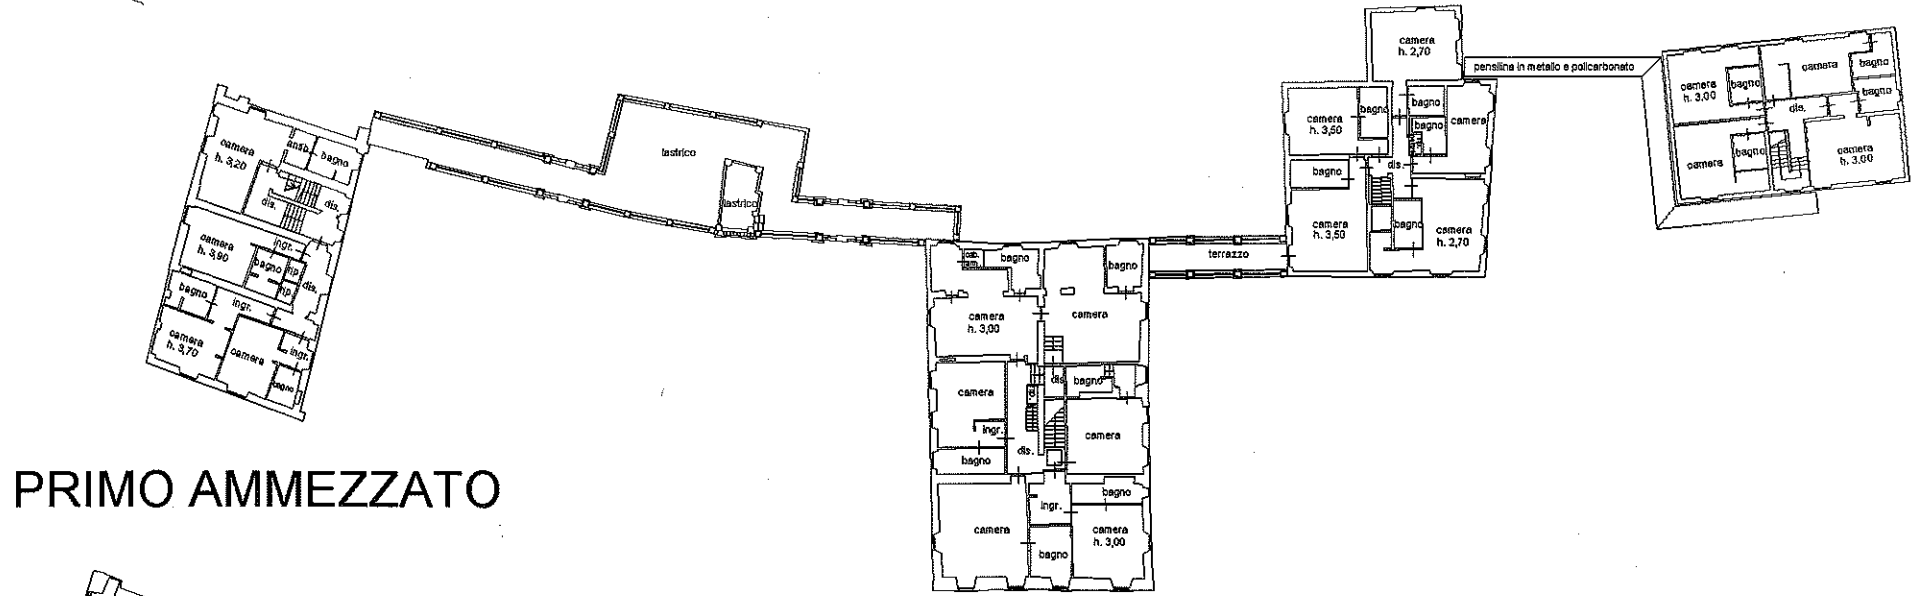

### PIANO PRIMO AMMEZZATO

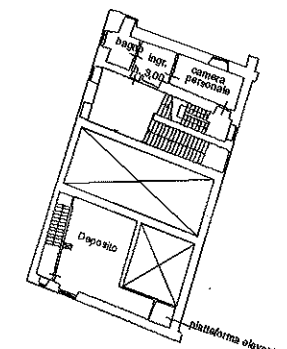

### PIANO SECONDO

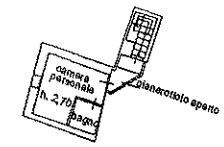

Silvio Capello - 22/10/2013 - 14:05:45 - 7108253  
Riservato non divulgabile.



Data: 15/10/2013 - n. FI0247442 - Richiedente GIULIANI CHIARA(DEMANIO DELLO STATO)