

Agenzia delle Entrate
CATASTO FABBRICATI
Ufficio Provinciale di
Udine

Dichiarazione protocollo n. _____ del _____
Planimetria di u.i.u. in Comune di Tarvisio
Via A. Diaz _____ civ. SN _____

Identificativi Catastali:

Sezione: A
Foglio: 4
Particella: 2391/1
Subalterno: 1

Compilata da:

Palmieri Rossella
Iscritto all'albo:
Geometri

Prov. Udine

N. 3531

Scheda n. 1 Scala 1:500

PIANO TERRA h: 4.56 - 7.00 ml.



Dichiarazione protocollo n. _____ del _____
Planimetria di u.i.u. in Comune di Tarvisio
Via A. Diaz _____ civ. SN _____

Identificativi Catastali:

Sezione: A
Foglio: 4
Particella: 2391/1
Subalterno: 2

Compilata da:

Palmieri Rossella
Iscritto all'albo:
Geometri

Prov. Udine

N. 3531

Scheda n. 1 Scala 1:500

PIANO TERRA h: 2.62 - 3.96 ml.



Dichiarazione protocollo n. _____ del _____
Planimetria di u.i.u. in Comune di Tarvisio
Via A. Diaz _____ civ. SN _____

Identificativi Catastali:

Sezione: A
Foglio: 4
Particella: 2391/2
Subalterno: _____

Compilata da:

Palmieri Rossella
Iscritto all'albo:
Geometri

Prov. Udine

N. 3531

Scheda n. 1 Scala 1:200


PIANO TERRA H 3.60



pt. 6491



PIANO TERRA h 8.25 - 3.60 ml

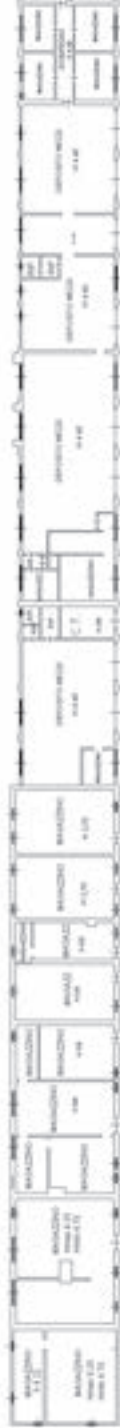

pc 649/1



Agenzia delle Entrate
CATASTO FABBRICATI
Ufficio Provinciale di
Udine

Dichiarazione protocollo n. _____ del _____
Planimetria di u.i.u. in Comune di Tarvisio
Via A. Diaz _____ civ. SN _____

Identificativi Catastali:

Sezione: A
Foglio: 4
Particella: 2391/4
Subalterno:

Compilata da:


Palmieri Rossella
Iscritto all'albo:
Geometri

Prov. Udine

N. 3531

Scheda n. 1 Scala 1:200

PIANO TERRA H 3.50

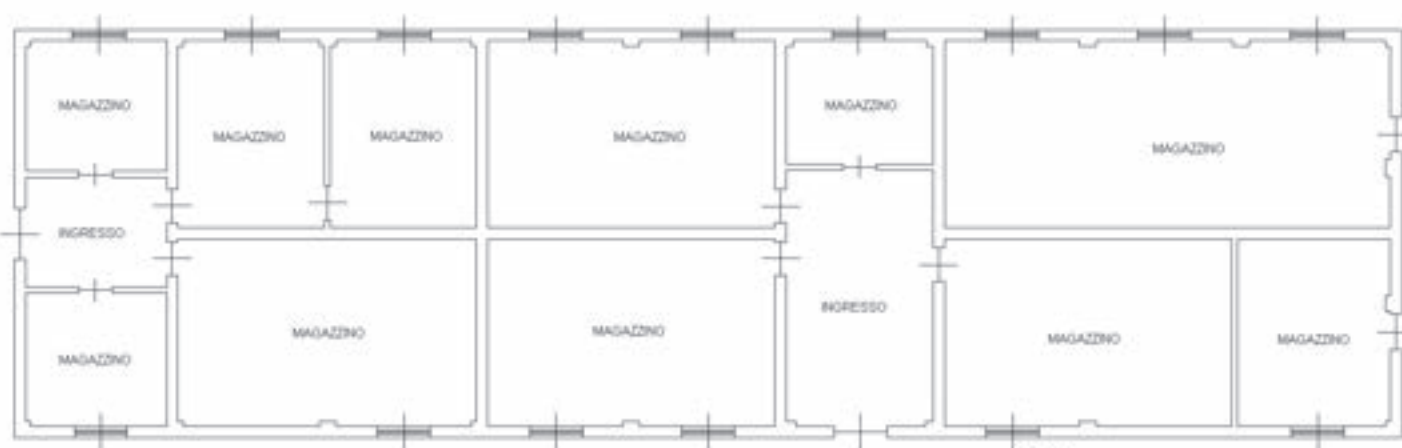

pc 649/1



PIANO SECONDO SOTTOSTRADA h 2.20



PIANO PRIMO SOTTOSTRADA h 2.96



649/1

PIANO TERRA RIALZATO h: 3.37 ml.



PIANO PRIMO H: 3.36 ml.



PIANO SECONDO H 3.05 ml.



Dichiarazione protocollo n. del
 Planimetria di u.s.v. in Comune di Tarvisio
 Via A. Diaz

civ. 008

Identificativi Catastali:
 Sezione: A
 Foglio: 4
 Particella: 2391/6
 Subalterno:

Compilata da:
 Paladini Rossella
 Iscritta all'albo:
 Geometri
 Prov. Udine

M. 3531

PIANO TERRA h 3.70 ml.



PIANO SOTTOSTRADA h 4.45



PIANO TERRA h 3.60



PIANO PRIMO h 3.50



PIANO SECONDO h 3.50



PIANO TERZO h max 3.24 h min 2.50



Identificativi Catastali:

Sezione: A
Foglio: 4
Particella: 2391/8
Subalterno: _____

Compilata da:


Palmieri Rossella
Iscritto all'albo:
Geometri

Prov. Udine

N. 3531

Scheda n. 1 Scala 1:200

PIANO SOTTOSTRADA H 2.30

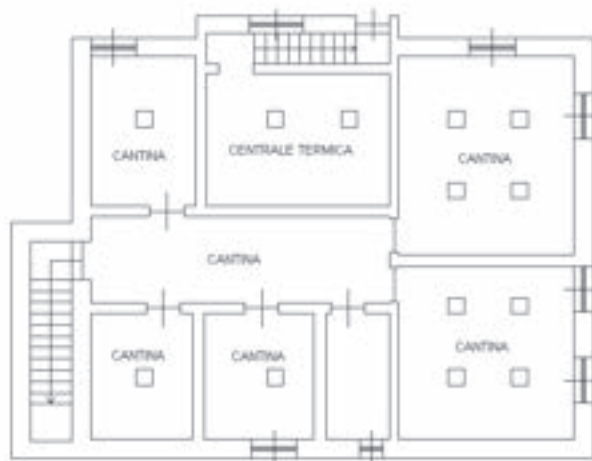

PIANO TERRA H 2.85

pc 649/1



Dichiarazione protocollo n. _____ del _____
Planimetria di u.i.u. in Comune di Tarvisio
Via A. Diaz _____

civ. SN

Identificativi Catastali:

Sezione: A

Foglio: 4

Particella: 2391/11

Subalterno:

Compilata da:

Palmieri Rossella


Iscritto all'albo:
Geometri

Prov. Udine

N. 3531

Scheda n. 1 Scala 1:200

PIANO TERRA H 3.50

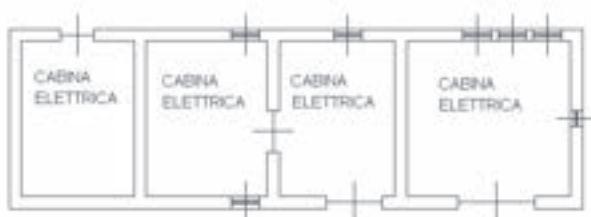

pg 649/1



Dichiarazione protocollo n. _____ del _____
Planimetria di u.i.u. in Comune di Tarvisio
Via A. Diaz _____ civ. SN _____

Identificativi Catastali:

Sezione: A
Foglio: 4
Particella: 2391/13
Subalterno: _____

Compilata da:

Palmieri Rossella
Iscritto all'albo:
Geometri

Prov. Udine

N. 3531

Scheda n. 1 Scala 1:200

PIANO TERRA H 2.80



pc 649/1



Dichiarazione protocollo n. _____ del _____
Planimetria di u.i.u. in Comune di Tarvisio
Via A. Diaz _____

civ. SN

Identificativi Catastali:

Sezione: A
Foglio: 4
Particella: 2391/14
Subalterno:

Compilata da:


Palmieri Rossella
Iscritto all'albo:
Geometri

Prov. Udine

N. 3531

Scheda n. 1 Scala 1:200

PIANO TERRA H 2.50 ML

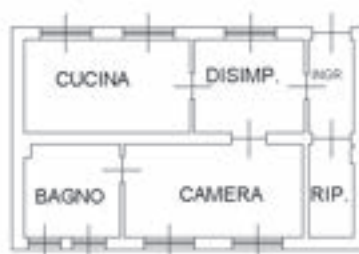

pc 649/1



Dichiarazione protocollo n. _____ del _____
Planimetria di u.i.u. in Comune di Tarvisio
Via A. Diaz _____ civ. SN _____

Identificativi Catastali:

Sezione: A
Foglio: 4
Particella: 2391/15
Subalterno:

Compilata da:

Palmieri Rossella
Iscritto all'albo:
Geometri

Prov. Udine

N. 3531

Scheda n. 1 Scala 1:200

PIANO TERRA H 2.75 ml.



Dichiarazione protocollo n. _____ del _____
Planimetria di u.i.u. in Comune di Tarvisio
Via A. Diaz _____ civ. SN _____

Identificativi Catastali:

Sezione: A
Foglio: 4
Particella: 2391/16
Subalterno:

Compilata da:

Palmieri Rossella
Iscritto all'albo:
Geometri

Prov. Udine

N. 3531

Scheda n. 1 Scala 1:200

PIANO TERRA H 5.14 - 7.21 ML



Identificativi Catastali:

Sezione: A
Foglio: 4
Particella: 2391/17
Subalterno:

Compilata da:

Palmieri Rossella
Iscritto all'albo:
Geometri

Prov. Udine


N. 3531

Scheda n. 1 Scala 1:200

PIANO SOTTOSTRADA H 2.32



PIANO TERRA H 3.55

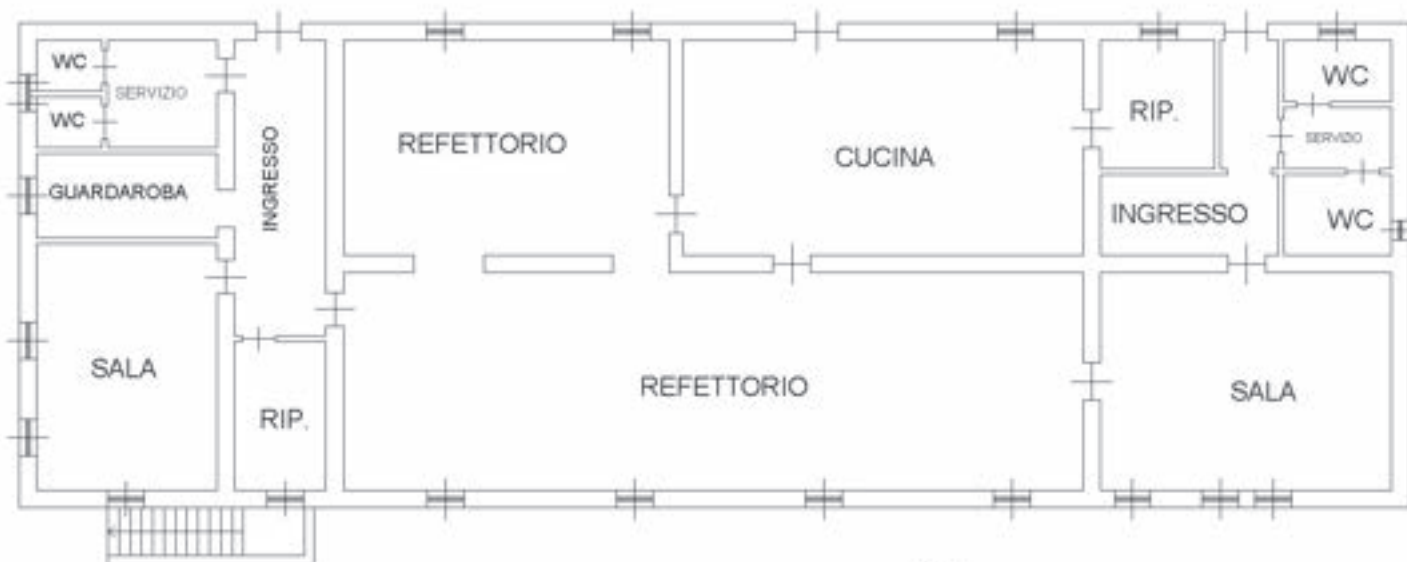

pc 649/1



Identificativi Catastali:

Sezione: A
Foglio: 4
Particella: 2391/18
Subalterno:

Compilata da:


Palmieri Rossella
Iscritto all'albo:
Geometri

Prov. Udine

N. 3531

Scheda n. 1 Scala 1:200

PIANO TERRA H 3.37

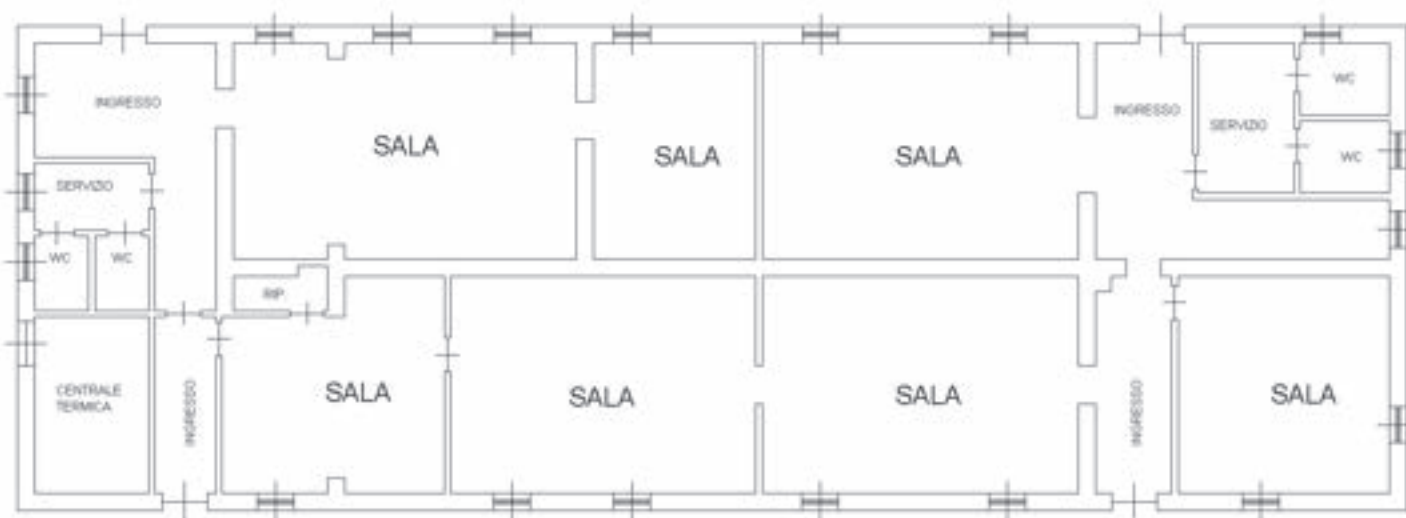

Dichiarazione protocollo n. _____ del _____
Planimetria di u.i.u. in Comune di Tarvisio
Via A. Diaz _____

civ. SN

Identificativi Catastali:

Sezione: A
Foglio: 4
Particella: 2391/19
Subalterno:

Compilata da:


Palmieri Rossella
Iscritto all'albo:
Geometri

Prov. Udine

N. 3531

Scheda n. 1 Scala 1:200

PIANO TERRA - RIALZATO H 2.95 ml.

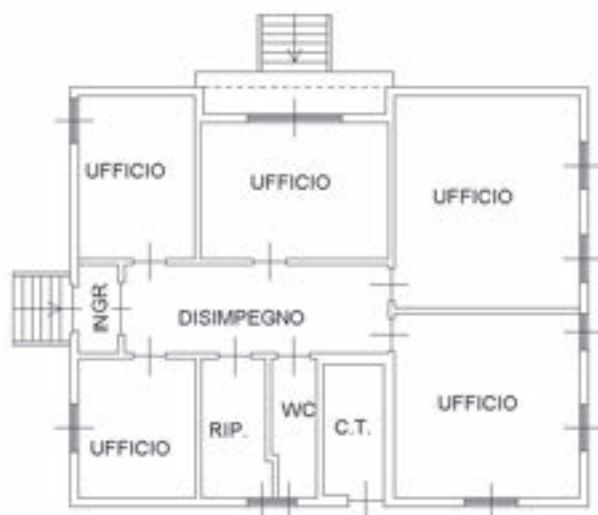

pc. 649/1



Dichiarazione protocollo n. _____ del _____
Planimetria di u.i.u. in Comune di Tarvisio
Via A. Diaz _____ civ. SN _____

Identificativi Catastali:

Sezione: A
Foglio: 4
Particella: 2391/20
Subalterno:

Compilata da:

Palmieri Rossella
Iscritto all'albo:
Geometri

Prov. Udine

N. 3531

Scheda n. 1 Scala 1:200

PIANO TERRA H 2.10

AUTOSMESSA	AUTOSMESSA	AUTOSMESSA	AUTOSMESSA	AUTOSMESSA
------------	------------	------------	------------	------------

pc 6491



Dichiarazione protocollo n. _____ del _____
Planimetria di u.i.u. in Comune di Tarvisio
Via A. Diaz _____ civ. SN _____

Identificativi Catastali:

Sezione: A
Foglio: 4
Particella: 2391/21
Subalterno: _____

Compilata da:

Palmieri Rossella
Iscritto all'albo:
Geometri

Prov. Udine

N. 3531

Scheda n. 1 Scala 1:200

PIANO TERRA H 2.10



pc 5491

