



EDIFICIO "G" - Padiglione Vincolato

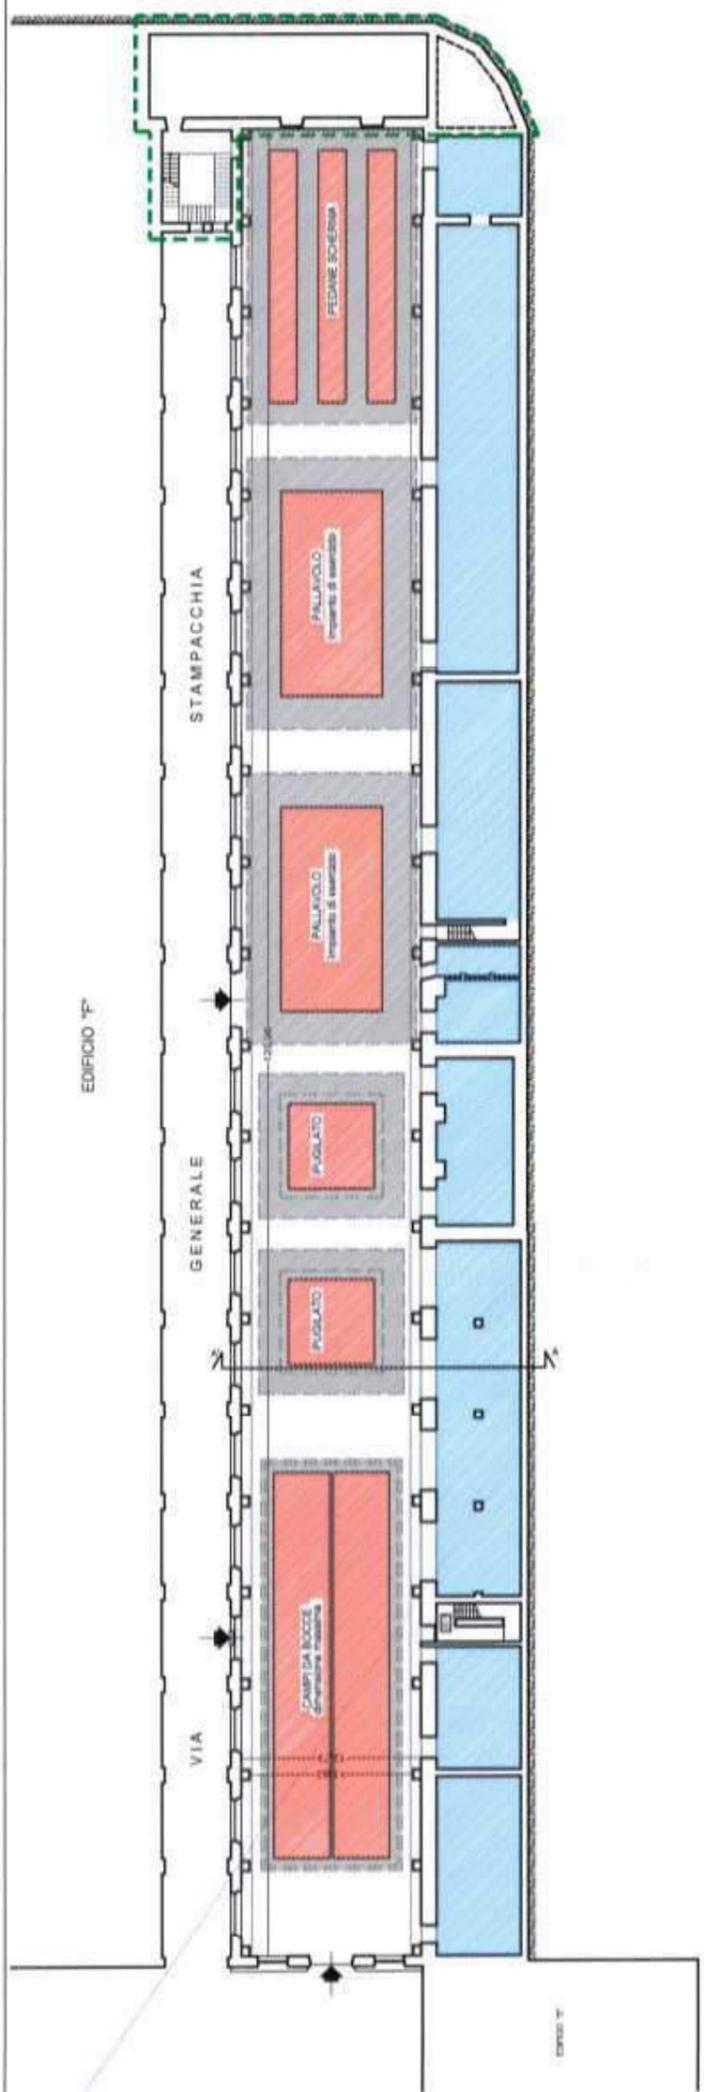

Ipotesi 1

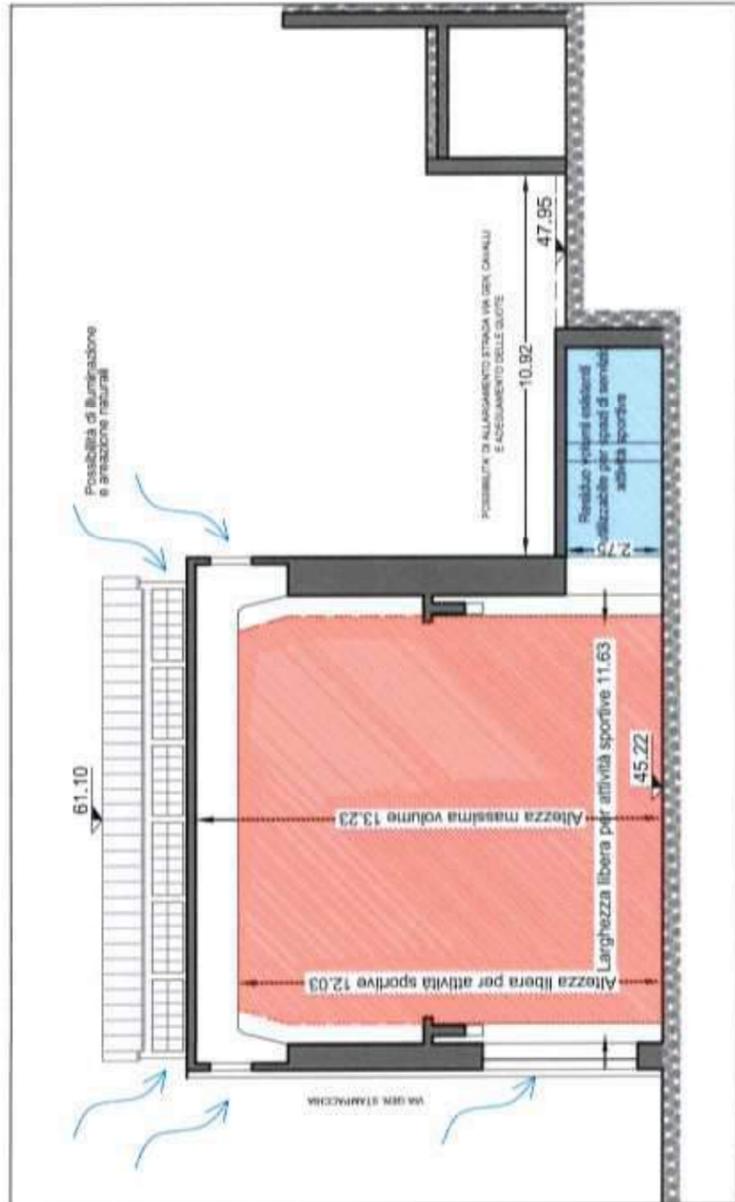

Sezione A-A'

spazi destinati alle attività sportive

fasce di rispetto libere da ostacoli

spazi di servizio a supporto attività sportive

Volumi che si ipotizza di demolire

ESEMPI DI POSSIBILI ATTIVITA'						
	Larghezza	Lunghezza	Altezza libera	Fasce di risp.	Normativa	
Bocce Dim. Massime	4,00	27,50	4,50	0,30/0,50	FIB - Criteri federali	
Pugilato Dim. Massime	6,10	6,10	4,50	0,50 - sicurezza 1,50 - rispetto	Criteri federali Norme CONI	
Scherma singole pedane	2,00	18,00	-	1,50 - minima	Criteri federali Norme CONI	
Pallavolo Impianto di esercizio tolleranza del 20%	7,20	14,40	7,00	2,00	Criteri federali Norme CONI	
Fitness massimo affollamento = sup agib. esclusi percorsi 1200 mq/4 = 300 utenti	Non esistono dimensioni regolamentate da FSN - Gli spazi devono consentire lo svolgimento delle attività in condizioni di sicurezza e comfort, tenendo conto dei diversi utilizzi.		3,00 mai < 2,70	largh. min. percorsi 1,20 tra le macchine 0,60/0,80 al netto del raggio d'azione macch.	Norme CONI	



ire
infrastrutture
recupero edificio
energia
agenzia regionale figure

Convenzione tra
Comune di Genova e I.R.E. s.p.a.
del 03 novembre 2014 approvata con
Determinazione Dirigenziale n.5
del 20 ottobre 2014

Programma di Valorizzazione
ai sensi dell'art. 5, c.5, D.Lgs. 85/2010
Ex Caserma Gavoglio - Via del Lagaccio
GENOVA

Ipotesi di fattibilità circa l'introduzione
di funzioni sportive nel compendio
EDIFICIO G
Volume Vincolato

R0512\VAL\ELB\TAV\TAV 18.1


scala 1:500/200

gennaio 2016


z 18.1
72

EDIFICIO "G" - Padiglione Vincolato

EDIFICIO "F"

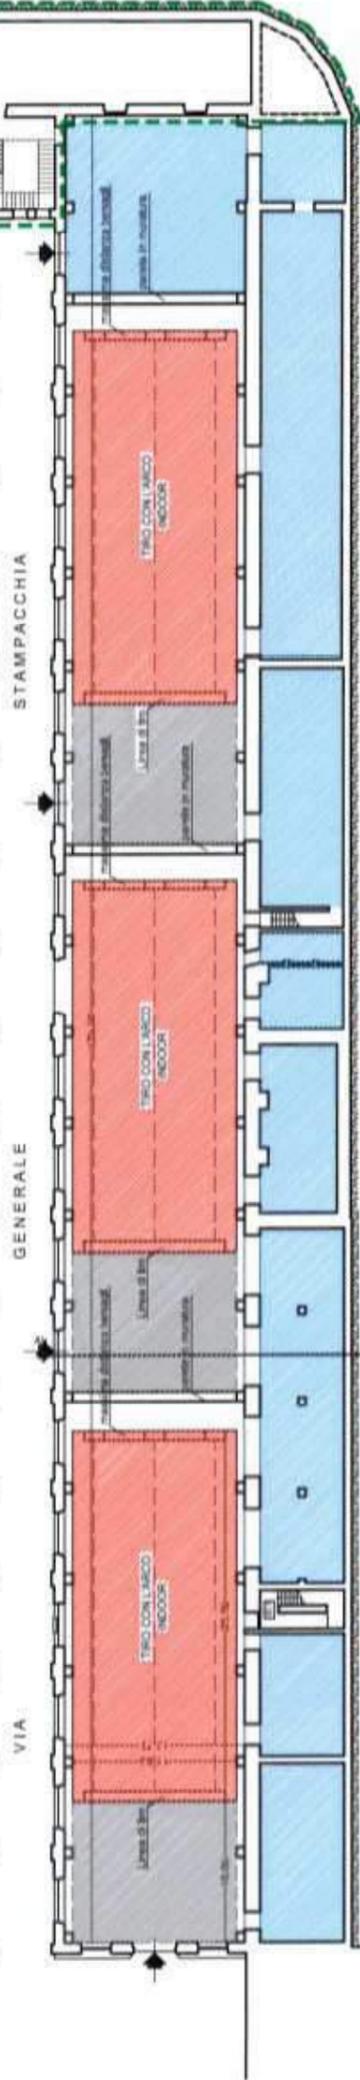

Ipotesi 1

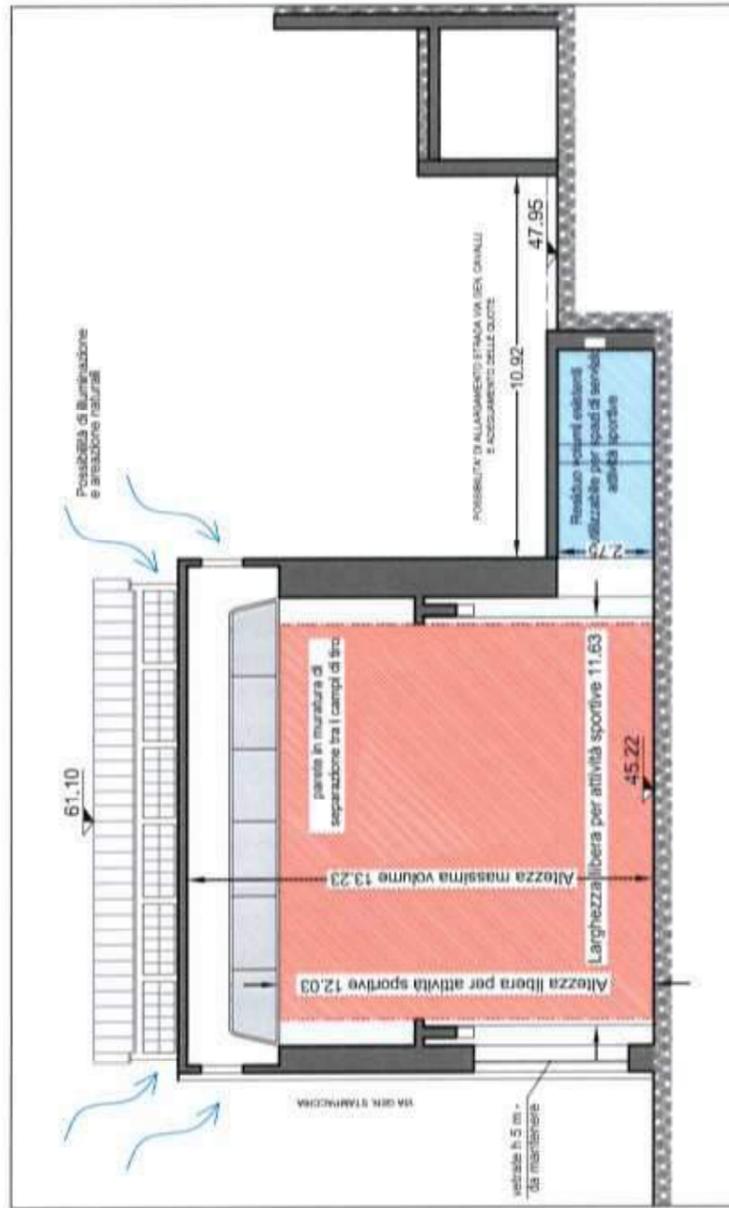

Sezione A-A'

ESEMPI DI POSSIBILI ATTIVITA'					
	Larghezza	Lunghezza	Altezza libera	Fasce di risp.	Normativa
Tiro con l'arco Dim. Massime	-	25,00	4,00	10 - dietro linea di tiro 5 - laterali da verificare per indoor	FITARCO Criteri federali

NOTE: da verificare condizioni di omologazione degli spazi in funzione delle larghezze massime, e della presenza sul lato ovest di finestre (h 5,00) con vetrate che devono essere mantenute.

Volumi che si ipotizza di demolire

spazi di servizio a supporto attività sportive

fasce di rispetto libere da ostacoli

spazi destinati alle attività sportive



ire
infrastrutture
recupero edificio
energia
agenzia regionale figure

Convenzione tra
Comune di Genova e I.R.E. s.p.a.
del 03 novembre 2014 approvata con
Determinazione Dirigenziale n.5
del 20 ottobre 2014

Programma di Valorizzazione
ai sensi dell'art. 5, c.5, D.Lgs. 85/2010
Ex Caserma Gavoglio - Via del Lagaccio
GENOVA

Ipotesi di fattibilità circa l'introduzione
di funzioni sportive nel compendio
EDIFICIO G
Volume Vincolato


R0512\VAL\ELB\TAV\TAV 18.2

scala 1:500/200


gennaio 2016




EDIFICIO "A" - ex Caserma - Padiglione con capriate

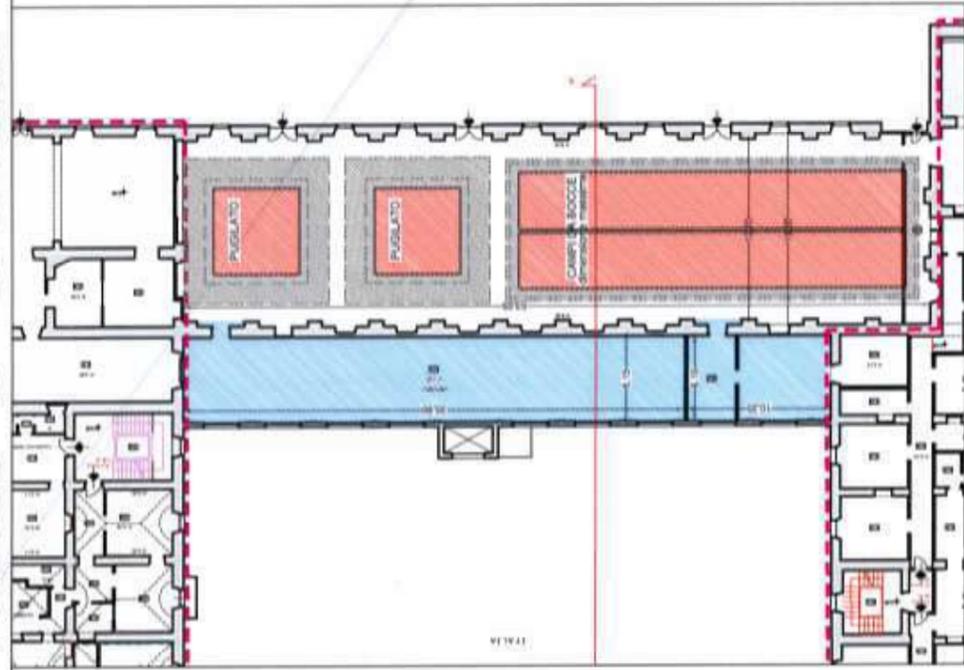


Ipotesi n. 1

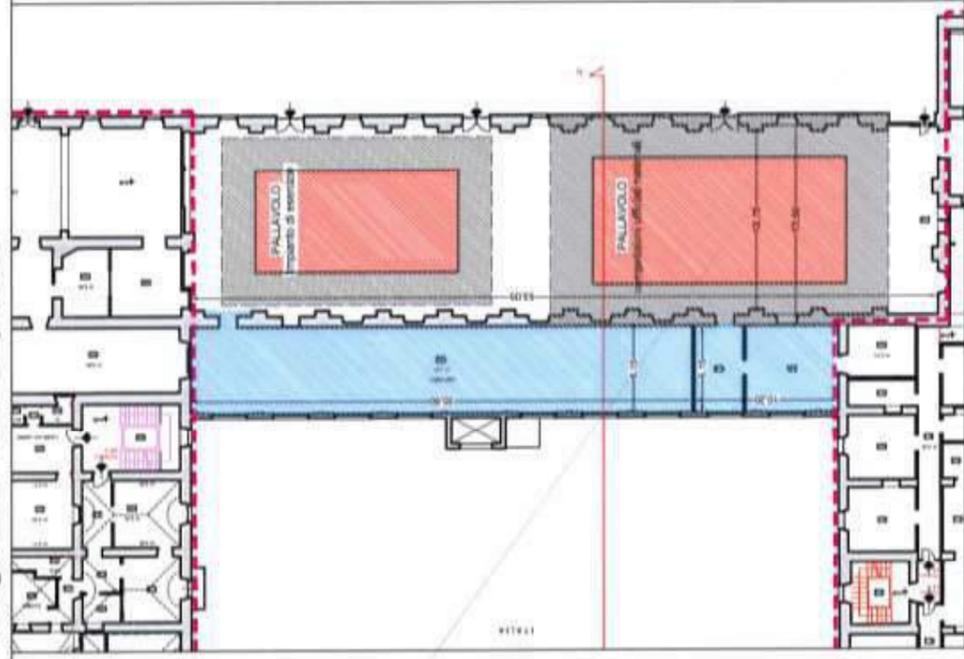


Ipotesi n. 2

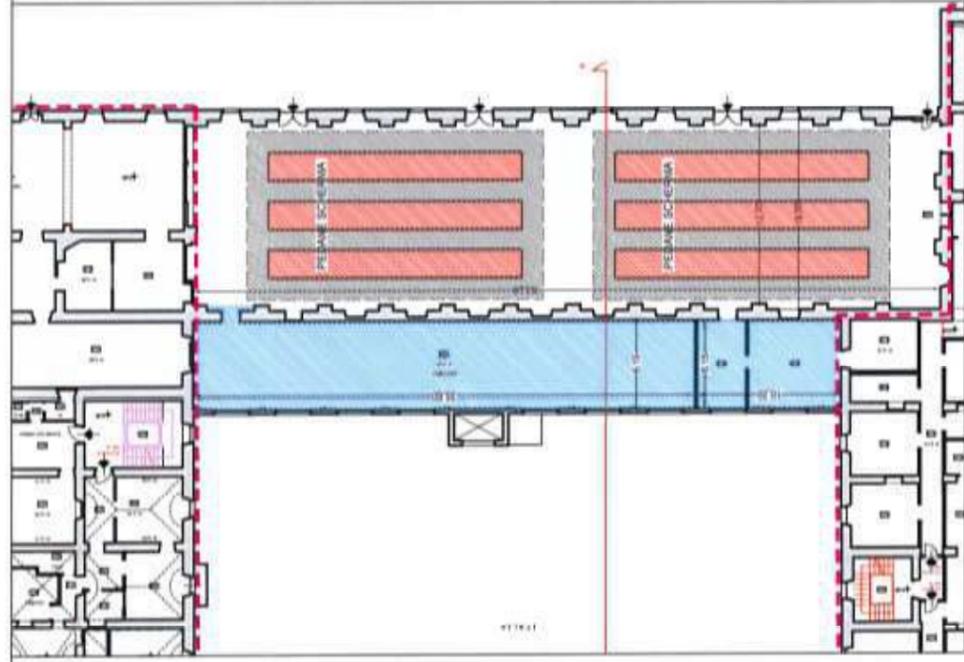

Ipotesi n. 3

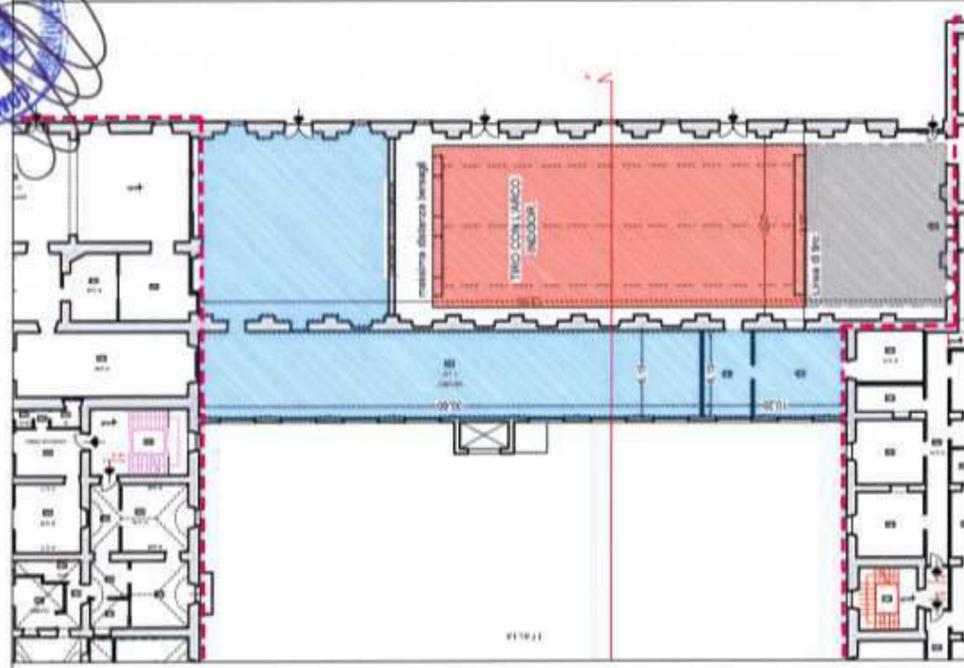

Ipotesi n. 4

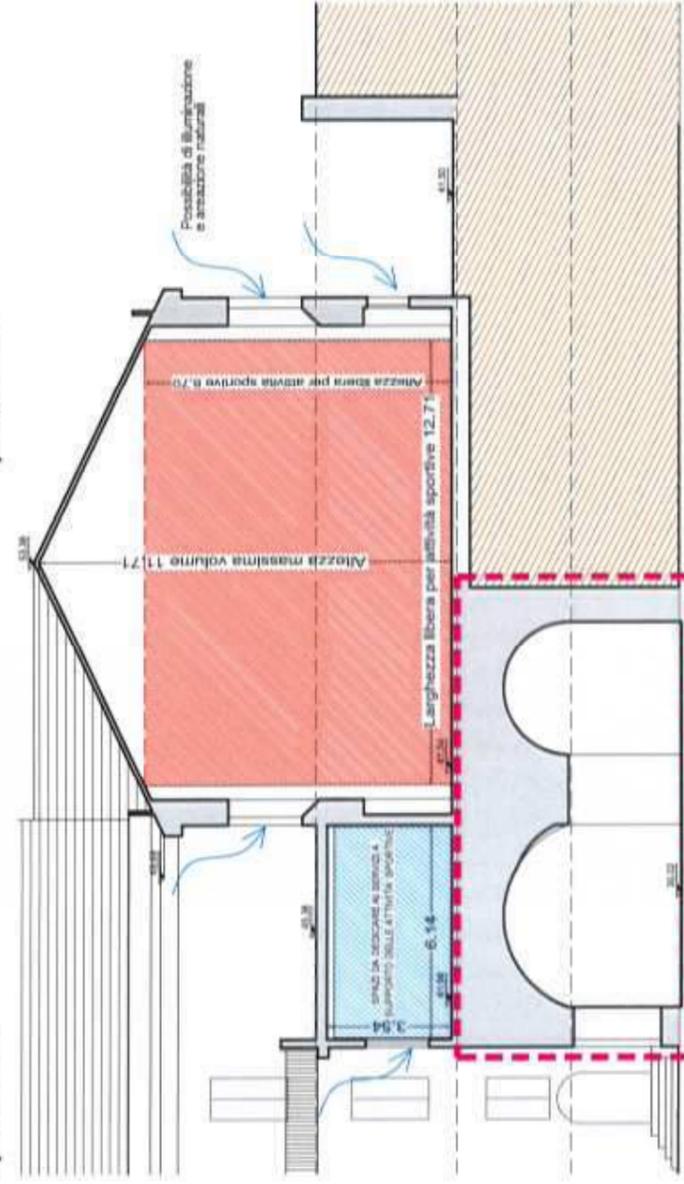

Stralcio Sez. A-A'

ESEMPI DI POSSIBILI ATTIVITA'

	Larghezza	Lunghezza	Altezza libera	Fasce di risp.	Normativa
Botce Dim. Massime	4,00	27,50	4,50	0,30/0,50	FIB - Criteri federali
Pugilato Dim. Massime	6,10	6,10	4,50	0,50 - sicurezza 1,50 - rispetto	Criteri federali Norme CONI
Scherma singole pedane	2,00	18,00	-	1,50 - minima	Criteri federali Norme CONI
Pallavolo Impianto di esercizio tolleranza del 20%	7,20	14,40	7,00	2,00	Criteri federali Norme CONI
Tiro con l'arco Dim. Massime	-	25,00	4,00	10 - dietro linea di tiro 5 - laterali da verificare indoor	FITARCO Criteri federali
Fitness massimo affollamento = sup agio, esclusi percorsi 600 mq/4 = 150 utenti	Non esistono dimensioni regolamentate da FSN - Gli spazi devono consentire lo svolgimento delle attività in condizioni di sicurezza e comfort, tenendo conto dei diversi utilizzi.		3,00 mai < 2,70	largh. min. percorsi 1,20 tra le macchine 0,60/0,80 al netto del raggio d'azione macchin.	Norme CONI

NOTE: da verificare condizioni di omologazione degli spazi in funzione delle larghezze massime, e della presenza su entrambi i lati di finestre con vetrate che devono essere mantenute.



ire
infrastrutture
recupero edilizio
energia
agenzia regionale figure

Convenzione tra
Comune di Genova e I.R.E. s.p.a.
del 03 novembre 2014 approvata con
Determinazione Dirigenziale n.5
del 20 ottobre 2014

Programma di Valorizzazione
ai sensi dell'art. 5, c.5, D.Lgs. 85/2010
Ex Caserma Gavoglio - Via del Lagaccio
GENOVA

Ipotesi di fattibilità circa l'introduzione
di funzioni sportive nel compendio
EDIFICIO A
Padiglione con capriate

R0512\VAL\ELB\TAV\TAV 18.3
scala 1:500/200

gennaio 2016

18.3
74





Schemi distributivi palestra per attività di allenamento - ipotizzata su due piani

PIANO TERRA:


- Unità polivalente idonea per attività di allenamento di:
- ginnastica
 - pallacanestro (campo dimensioni minime)
 - pallavolo (campo dimensioni minime)
- Servizi di supporto all'attività:
- spogliatoi utenti;
 - spogliatoi istruttori;
 - servizi igienici;
 - ufficio;
 - locale pronto soccorso;
 - locali tecnici

PIANO PRIMO:

- Spazio di attività pari a circa 65% superficie totale.
Circa 190 Utenti
- Spazi per attività di medio bassa intensità:
- fitness
 - ginnastica dolce
 - yoga/pilates
- Servizi di supporto all'attività:
- spogliatoi utenti;
 - spogliatoi istruttori;
 - servizi igienici;
 - locali tecnici

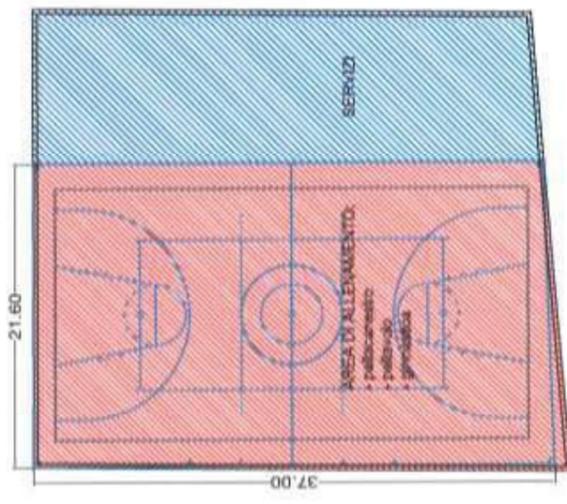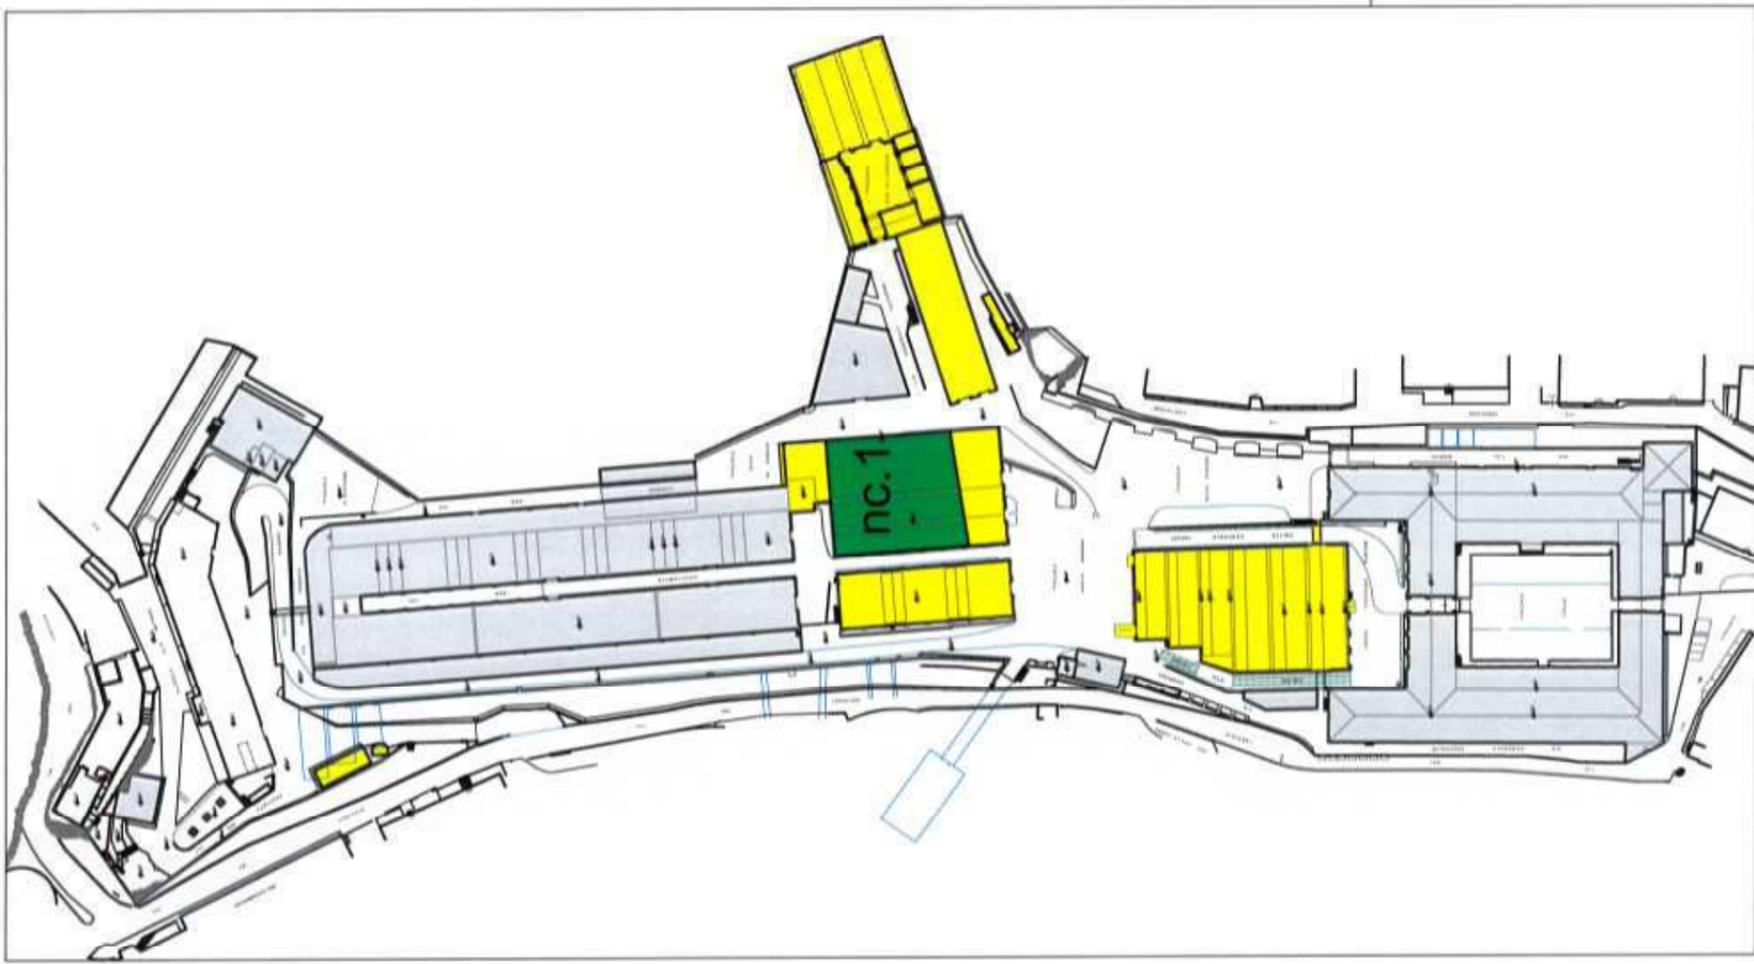

SCHEMA PLANIMETRICA - livello 1

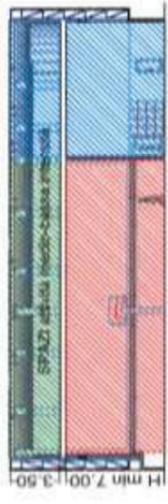

SCHEMA SEZIONE TRASVERSALE

Legend for activity areas:

- Area polivalente attività sportive
- Area per attività medio-bassa intensità
- Servizi e spazi di supporto

Legend for volumes:

- Volumi in demolizione
- Volume ad uso sportivo di quartiere



Convenzione tra Comune di Genova e I.R.E. s.p.a. del 03 novembre 2014 approvata con Determinazione Dirigenziale n.5 del 20 ottobre 2014

Programma di Valorizzazione
ai sensi dell'art. 5, c.5, D.Lgs. 85/2010
Ex Caserma Gavoglio - Via del Lagaccio
GENOVA

SISTEMAZIONE NUOVA STRUTTURA SPORTIVA
Ipotesi di inserimento attività sportive EDIFICIO nc1 su sedime edificio D

R0512\VAL\ELB\TAV\TAV18.4
scala 1:2000

giugno 2016

N **18.4**
75