
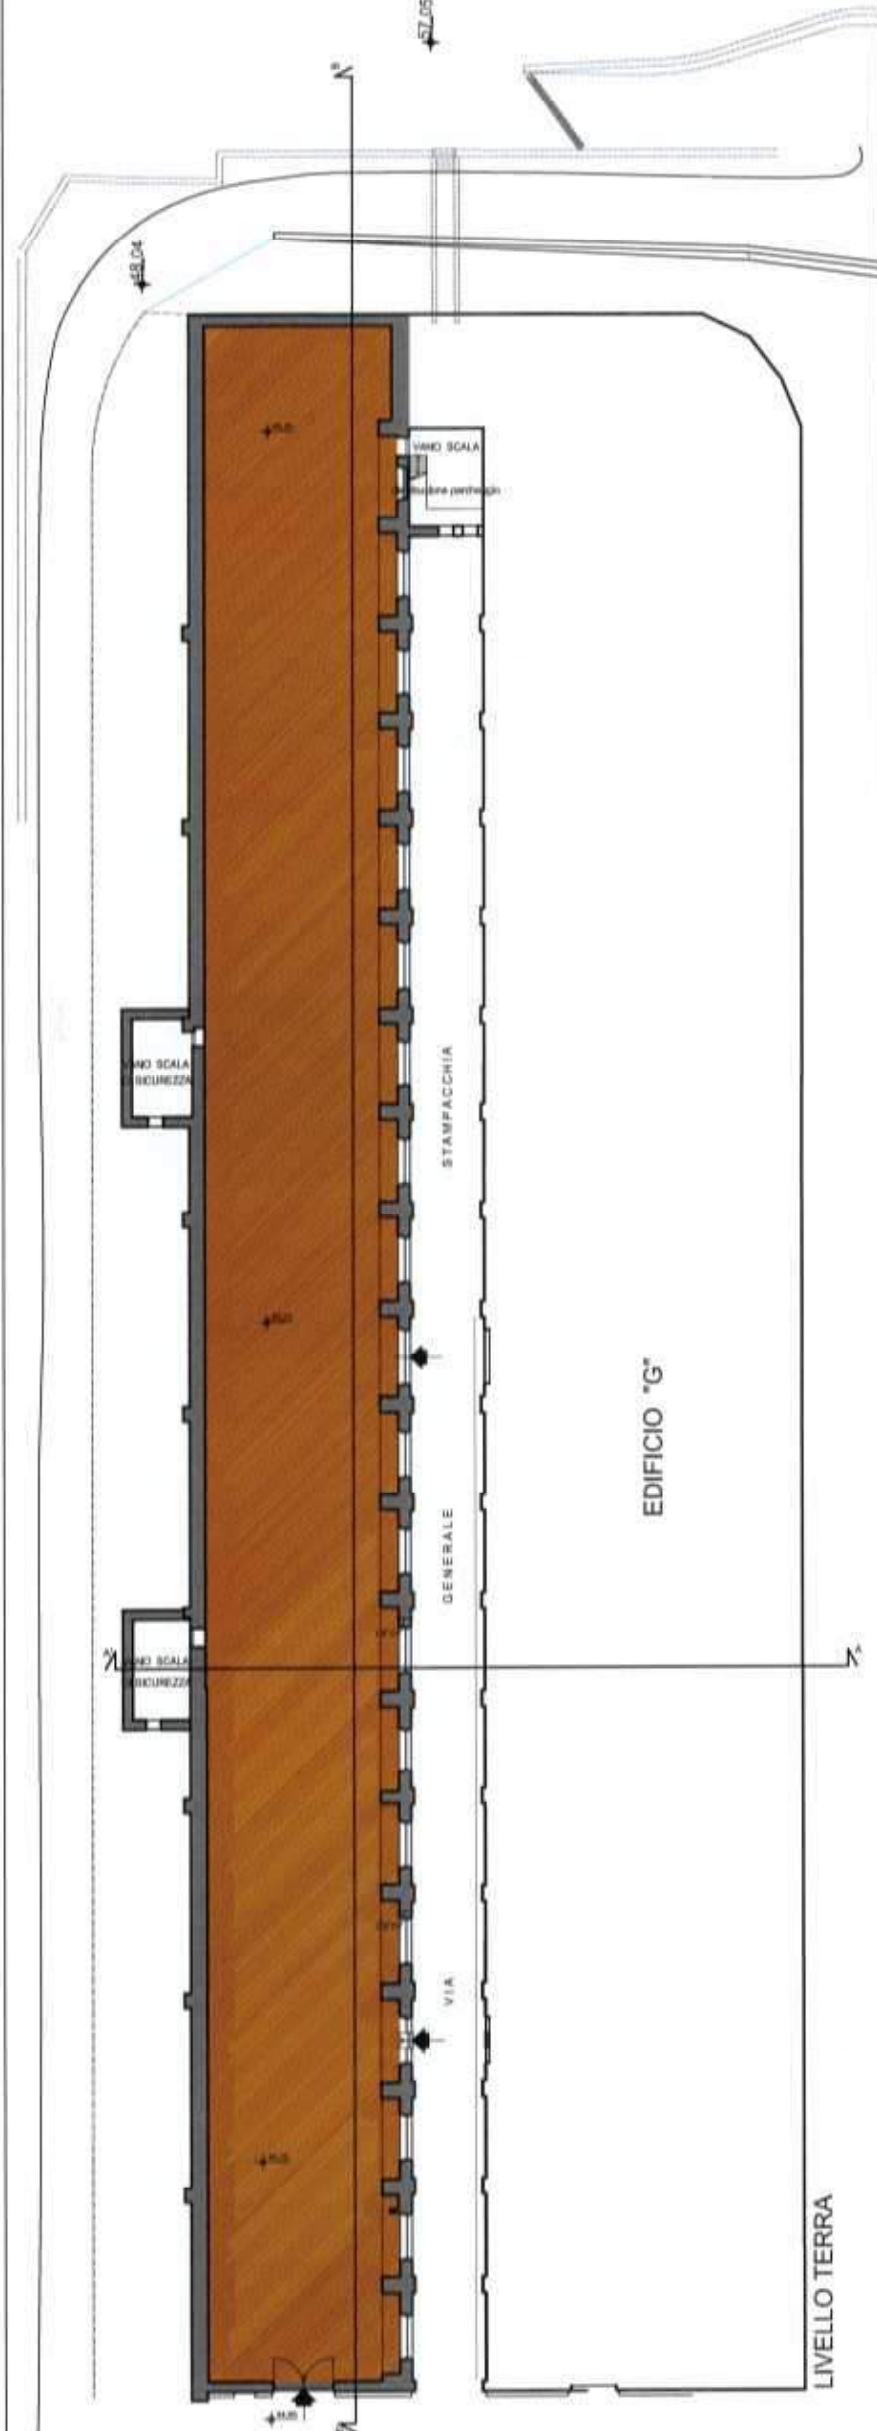


Sezione 21

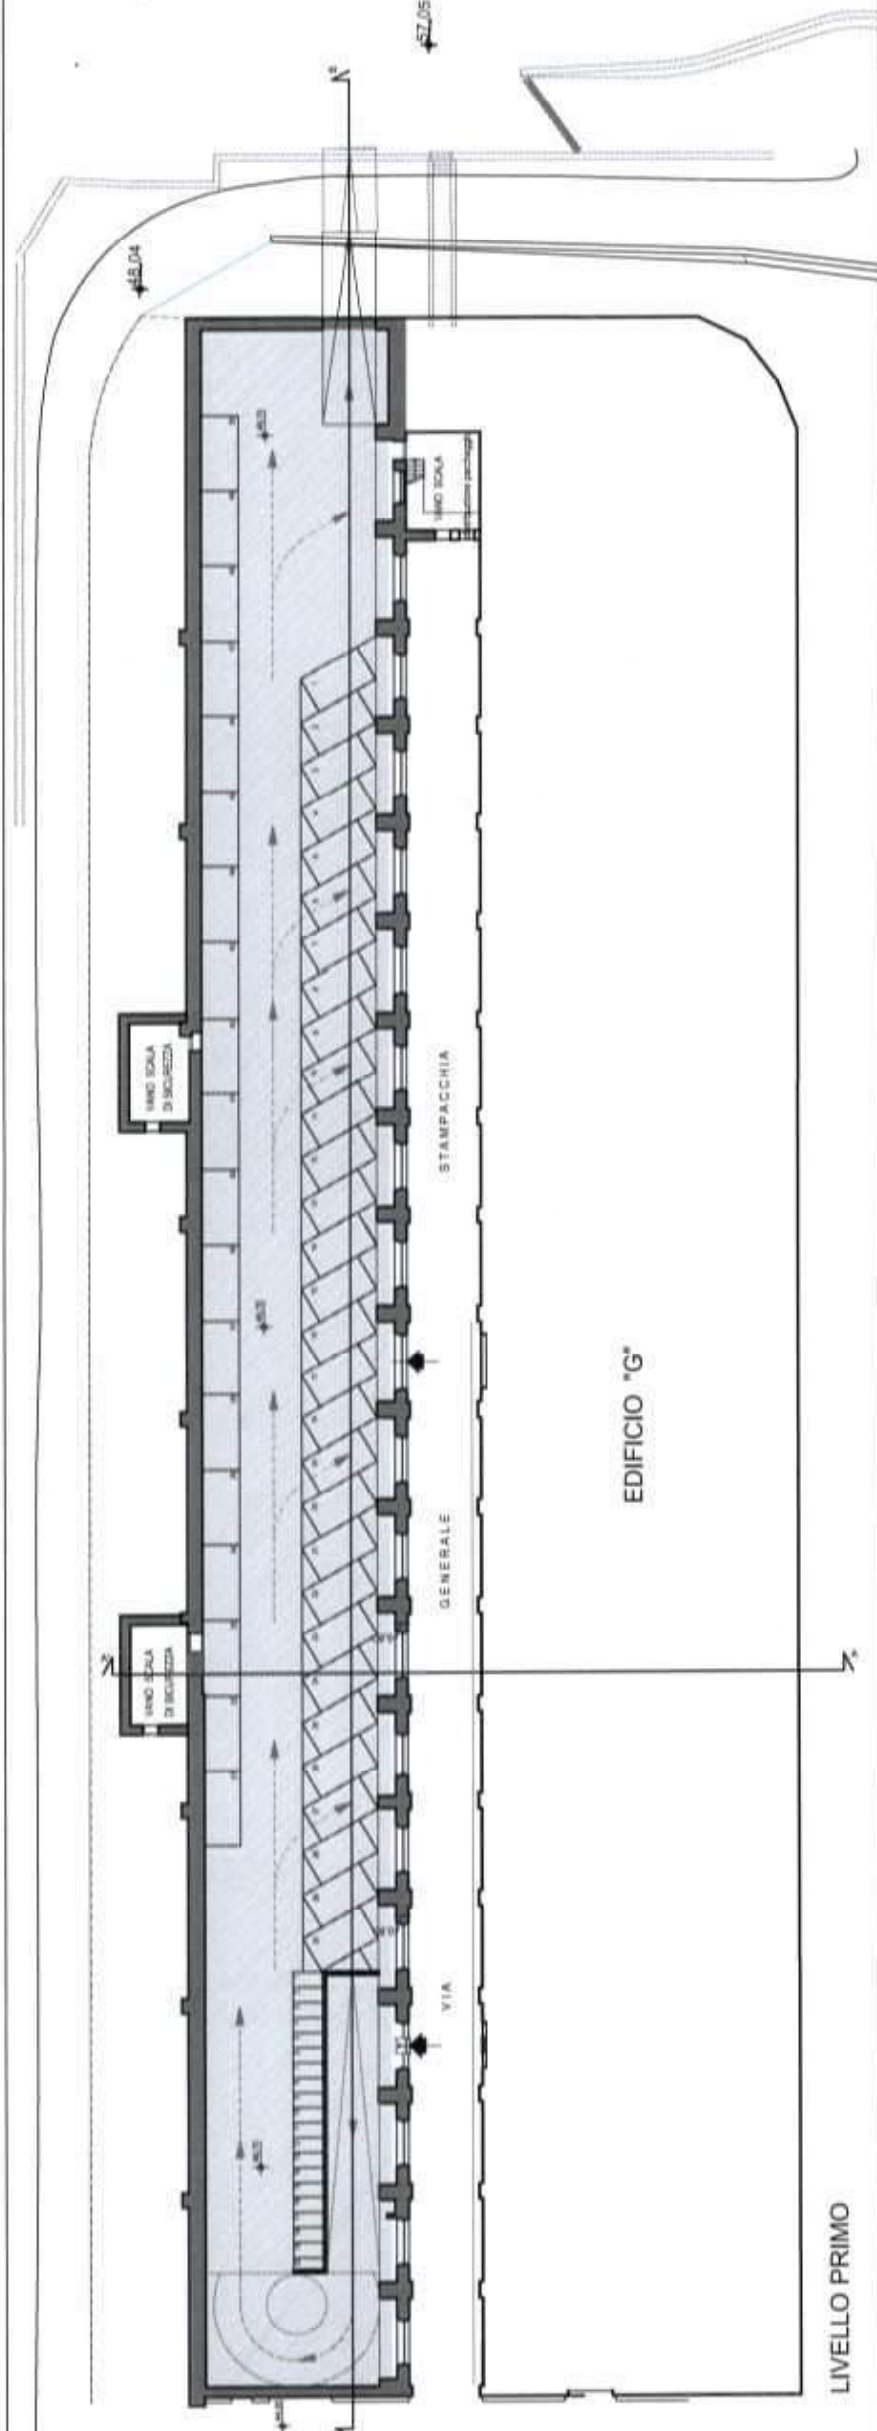

realizzazione di copertura verde

spazi ad uso autorimessa - 95 POSTI AUTO - 50 POSTI MOTO

spazi ad uso produttivo - direzionale



Convenzione tra
Comune di Genova e I.R.E. s.p.a.
del 03 novembre 2014 approvata con
Determinazione Dirigenziale n.5
del 20 ottobre 2014



Programma di Valorizzazione
ai sensi dell'art. 5, c.5, D.Lgs. 85/2010
Ex Caserma Gavoglio - Via del Lagaccio
GENOVA

Susceptibilità d'uso misto: autorimessa -
terziario- produttivo
EDIFICIO F - ex autorimessa
Guardia di Finanza
Piano terra e Livello I

R0512\VAL\ELB\TAV\TAV 21.1
scala 1:500

gennaio 2016

21.1
87

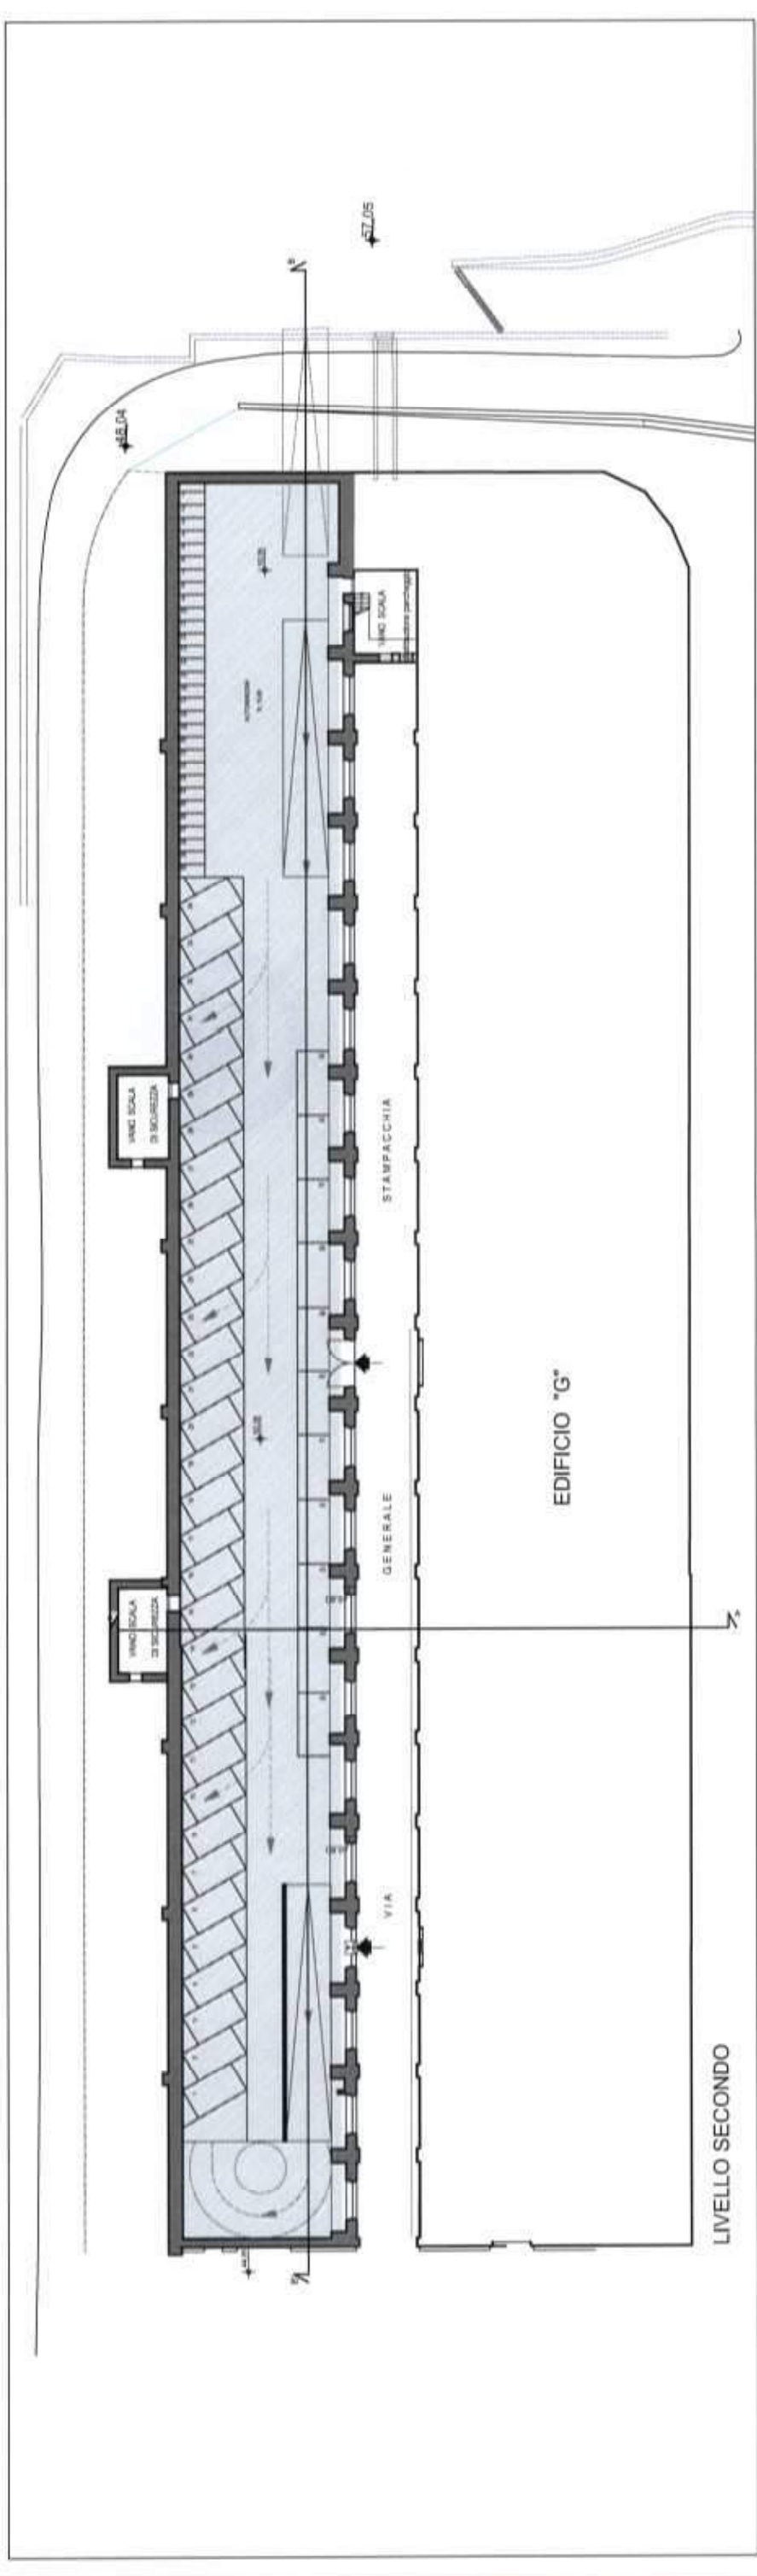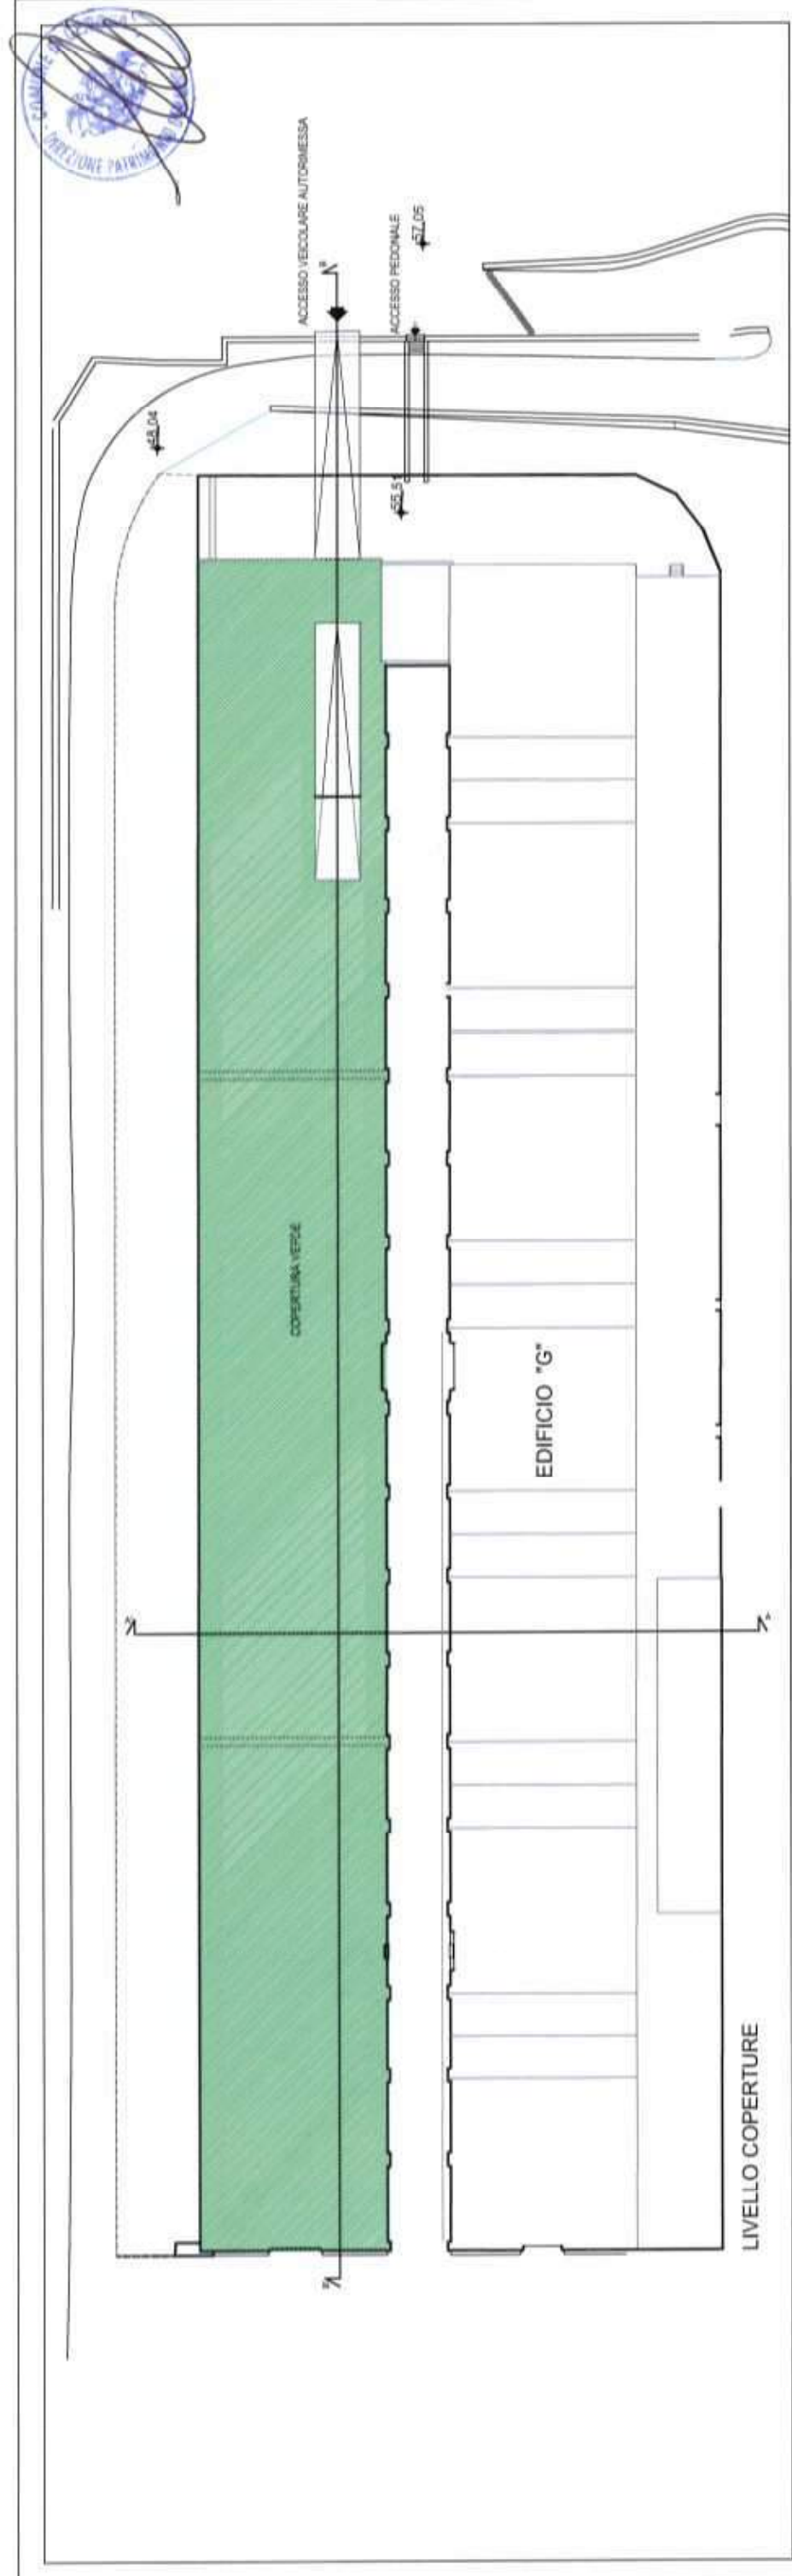

realizzazione di copertura verde

spazi ad uso autorimessa - 95 POSTI AUTO - 50 POSTI MOTO

spazi ad uso produttivo - direzionale



ire
Infrastrutture
recupero edilizio
energia
agenzia regionale figure

Convenzione tra
Comune di Genova e I.R.E. s.p.a.
del 03 novembre 2014 approvata con
Determinazione Dirigenziale n.5
del 20 ottobre 2014

Programma di Valorizzazione
ai sensi dell'art. 5, c.5, D.Lgs. 85/2010
Ex Caserma Gavoglio - Via del Lagaccio
GENOVA



Susceptibilità d'uso misto: autorimessa -
terziario- produttivo
EDIFICIO F - ex autorimessa
Guardia di Finanza
Livello II e Coperture

R0512\VAL\ELB\TAV\TAV 21.2
scala 1:500


gennaio 2016



21.2
88

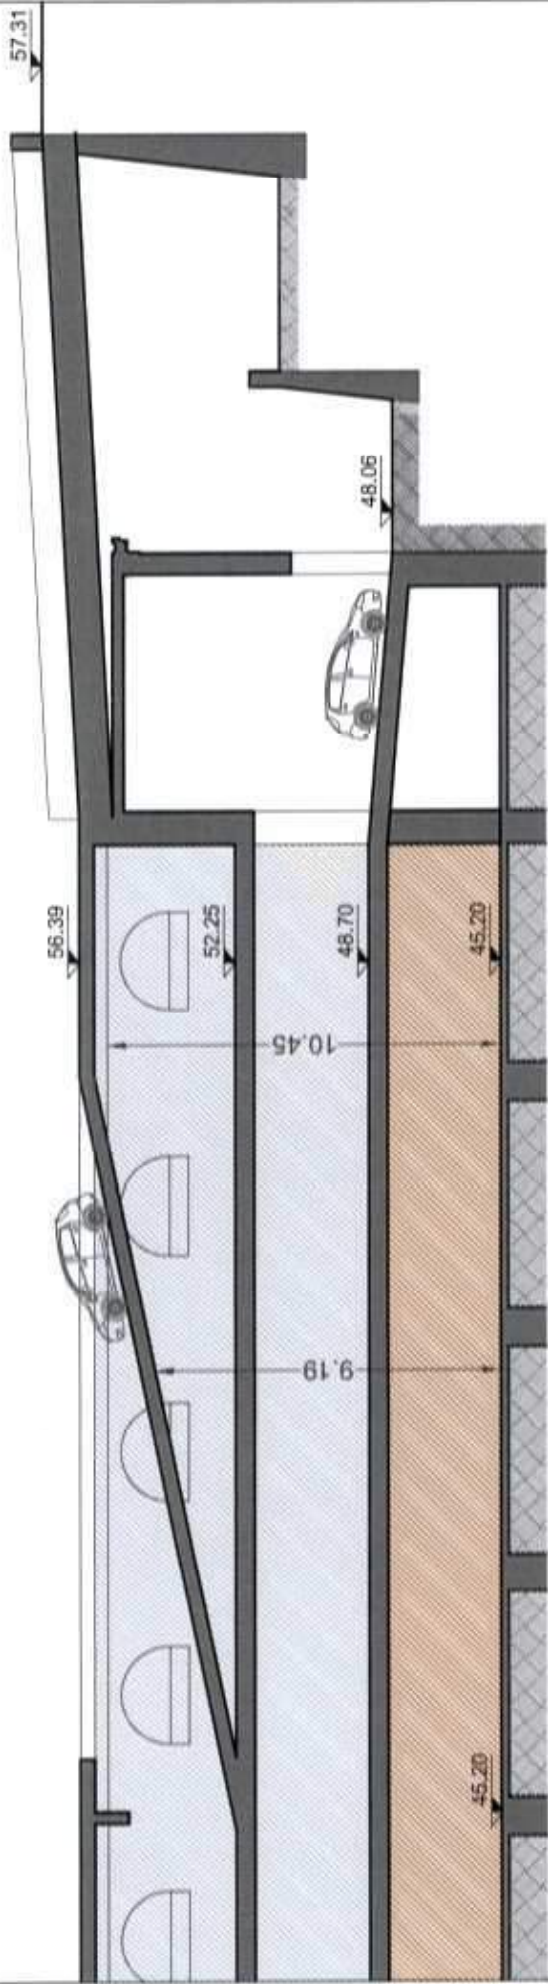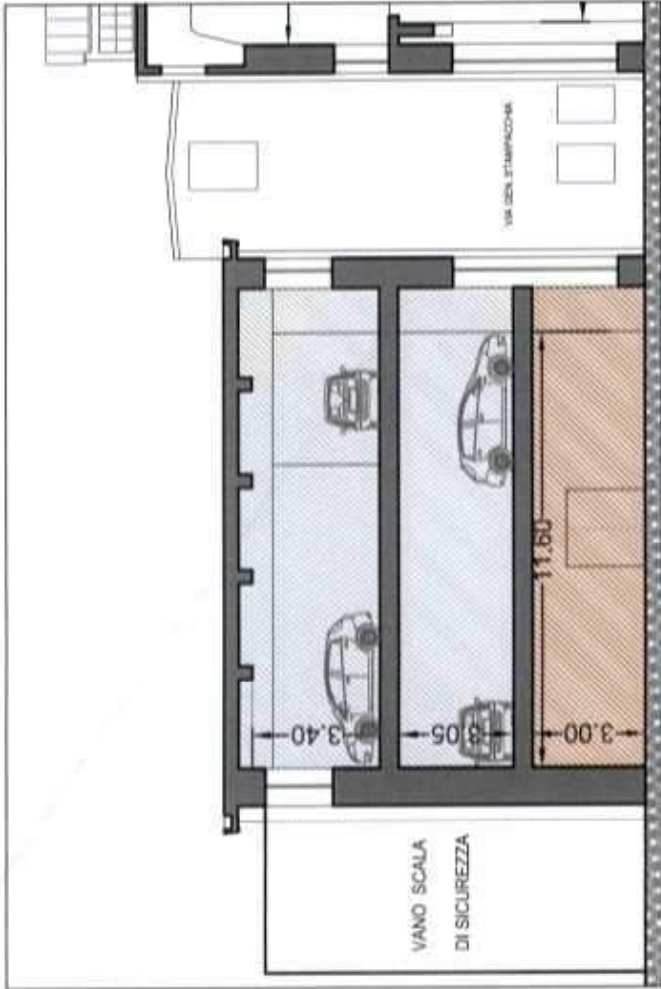

Sezione longitudinale B-B' dettaglio accesso da quota 57.31 e uscita a quota 48.06

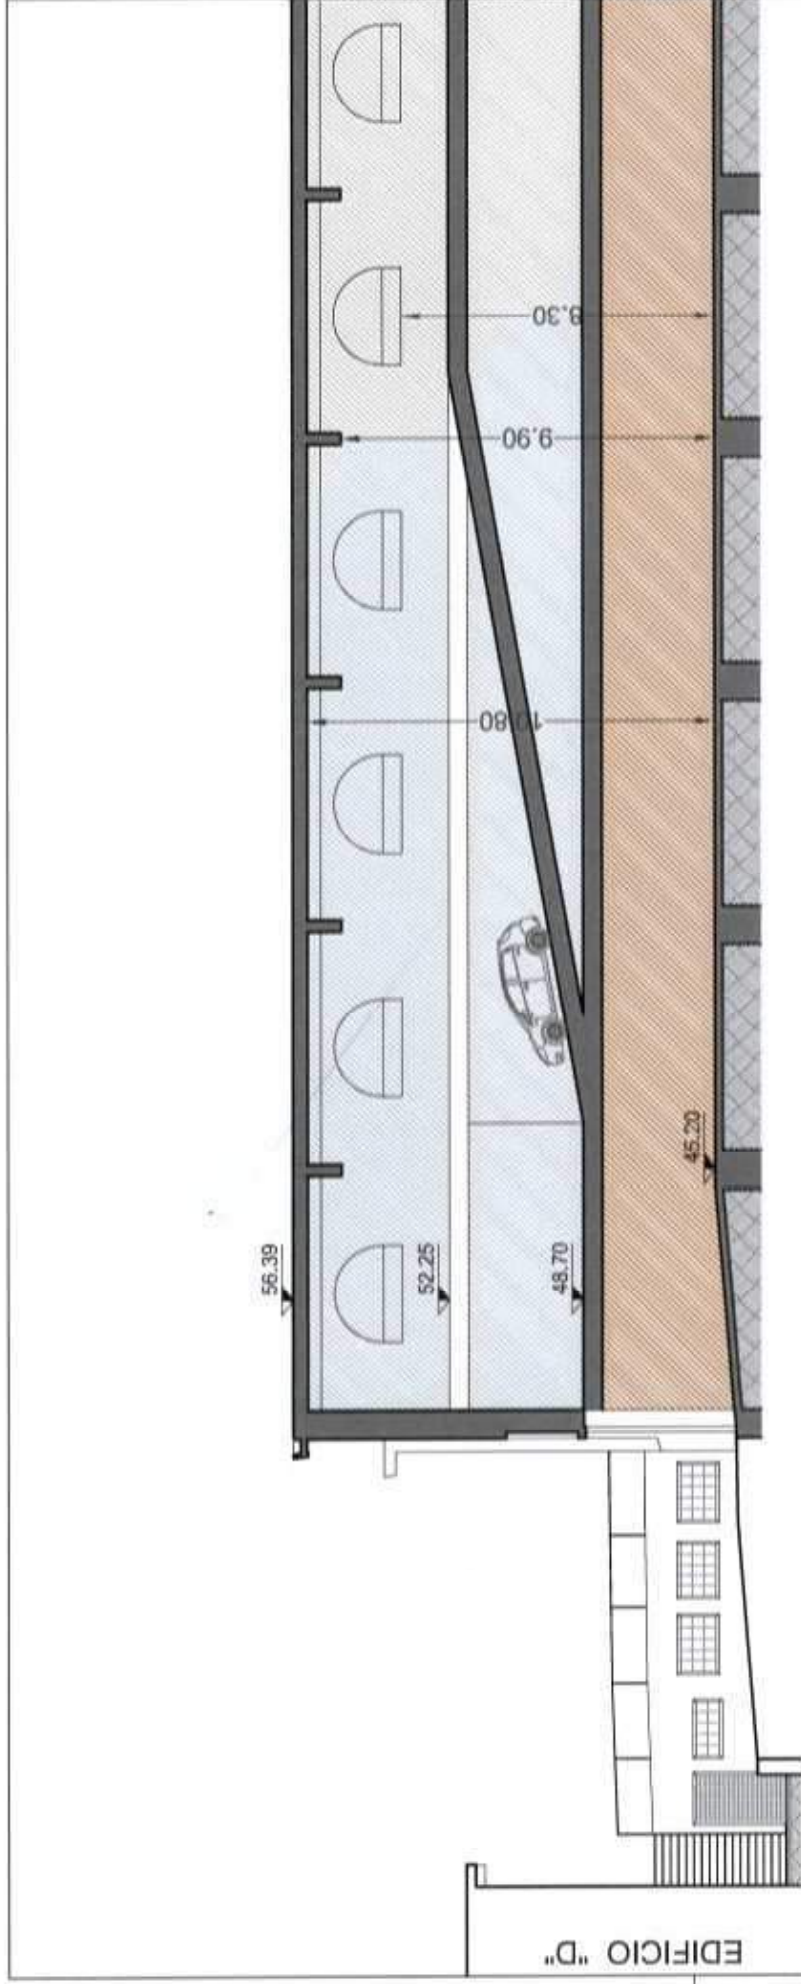

Sezione longitudinale B-B' dettaglio passaggio da II a I livello

- realizzazione di copertura verde
- spazi ad uso autorimessa - 95 POSTI AUTO - 50 POSTI MOTO
- spazi ad uso produttivo - direzionale



Convenzione tra
Comune di Genova e I.R.E. s.p.a.
del 03 novembre 2014 approvata con
Determinazione Dirigenziale n.5
del 20 ottobre 2014



Programma di Valorizzazione
ai sensi dell'art. 5, c.5, D.Lgs. 85/2010
Ex Caserma Gavoglio - Via del Lagaccio
GENOVA

Suscettività d'uso misto: autorimessa -
terziario- produttivo
EDIFICIO F - ex autorimessa
Guardia di Finanza
Sezioni trasversale e longitudinale

R0512\VAL\ELB\TAV\TAV 21.3

scala 1:200

gennaio 2016

21.3
89