# Piano seminterrato

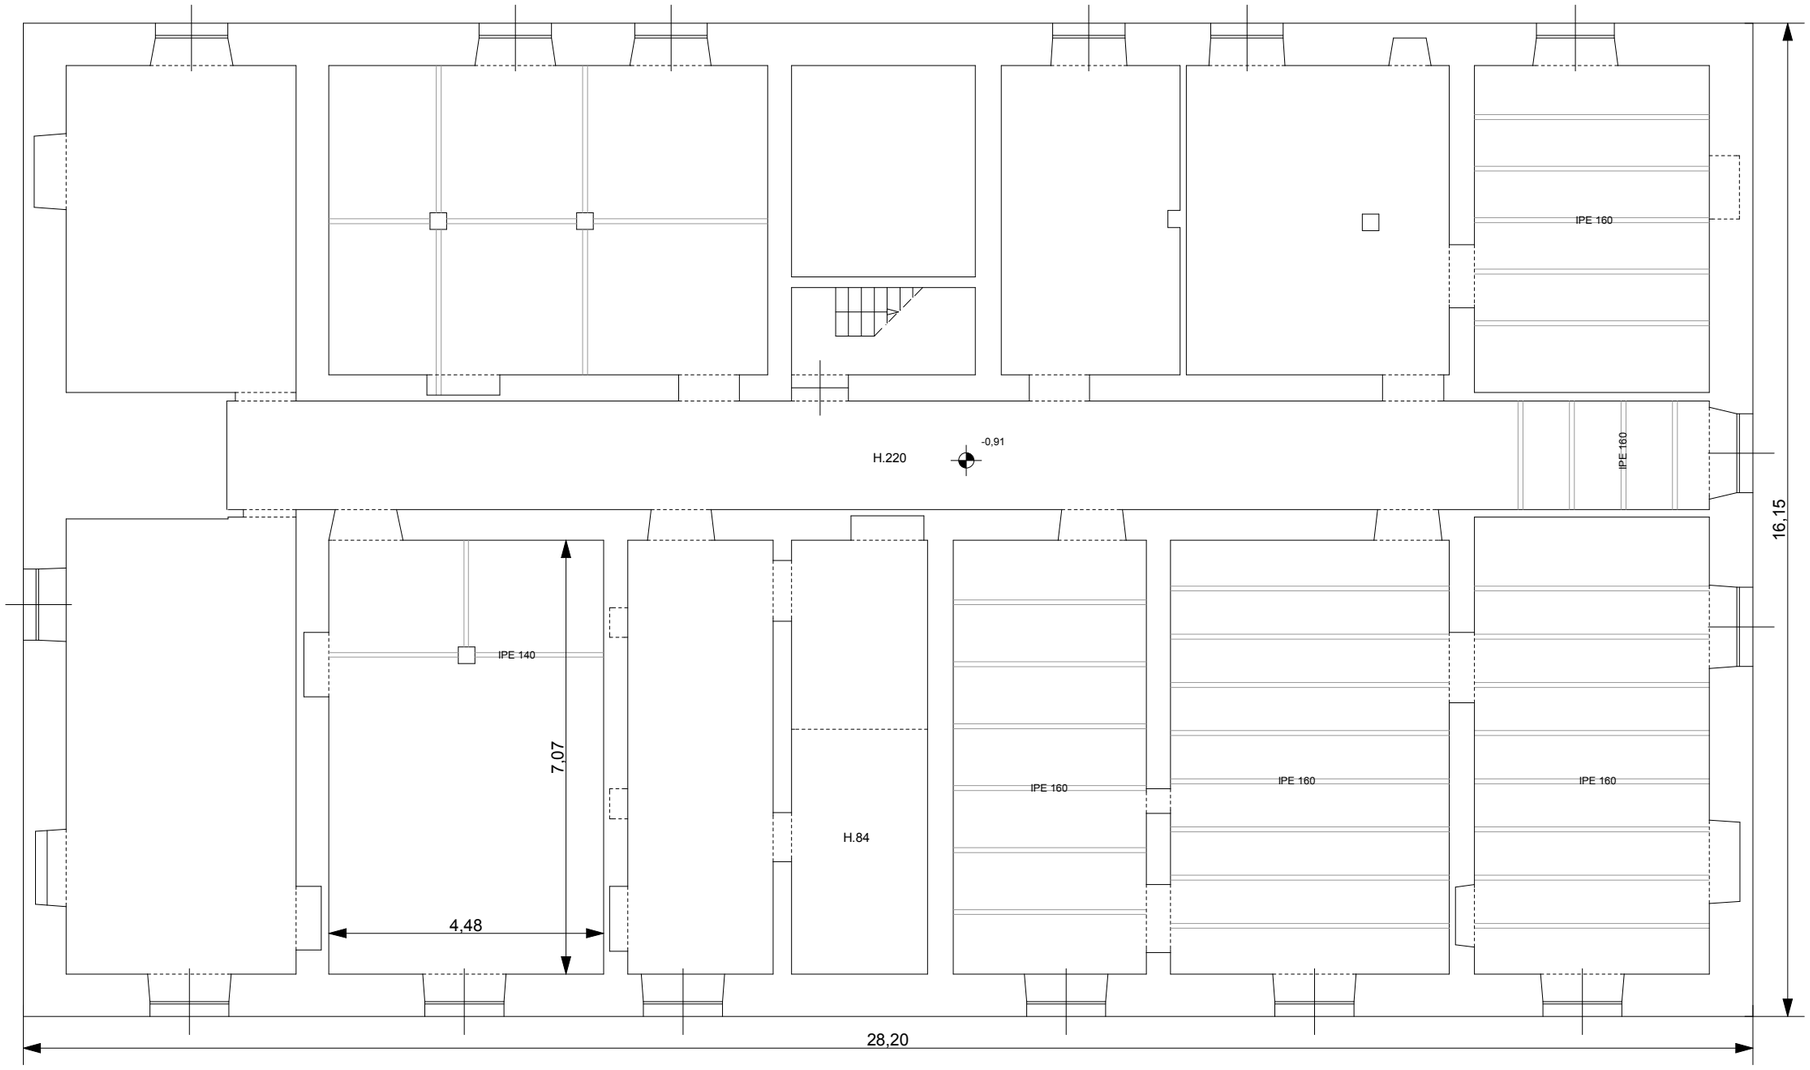


**SCALA 1/100**

# Piano terra

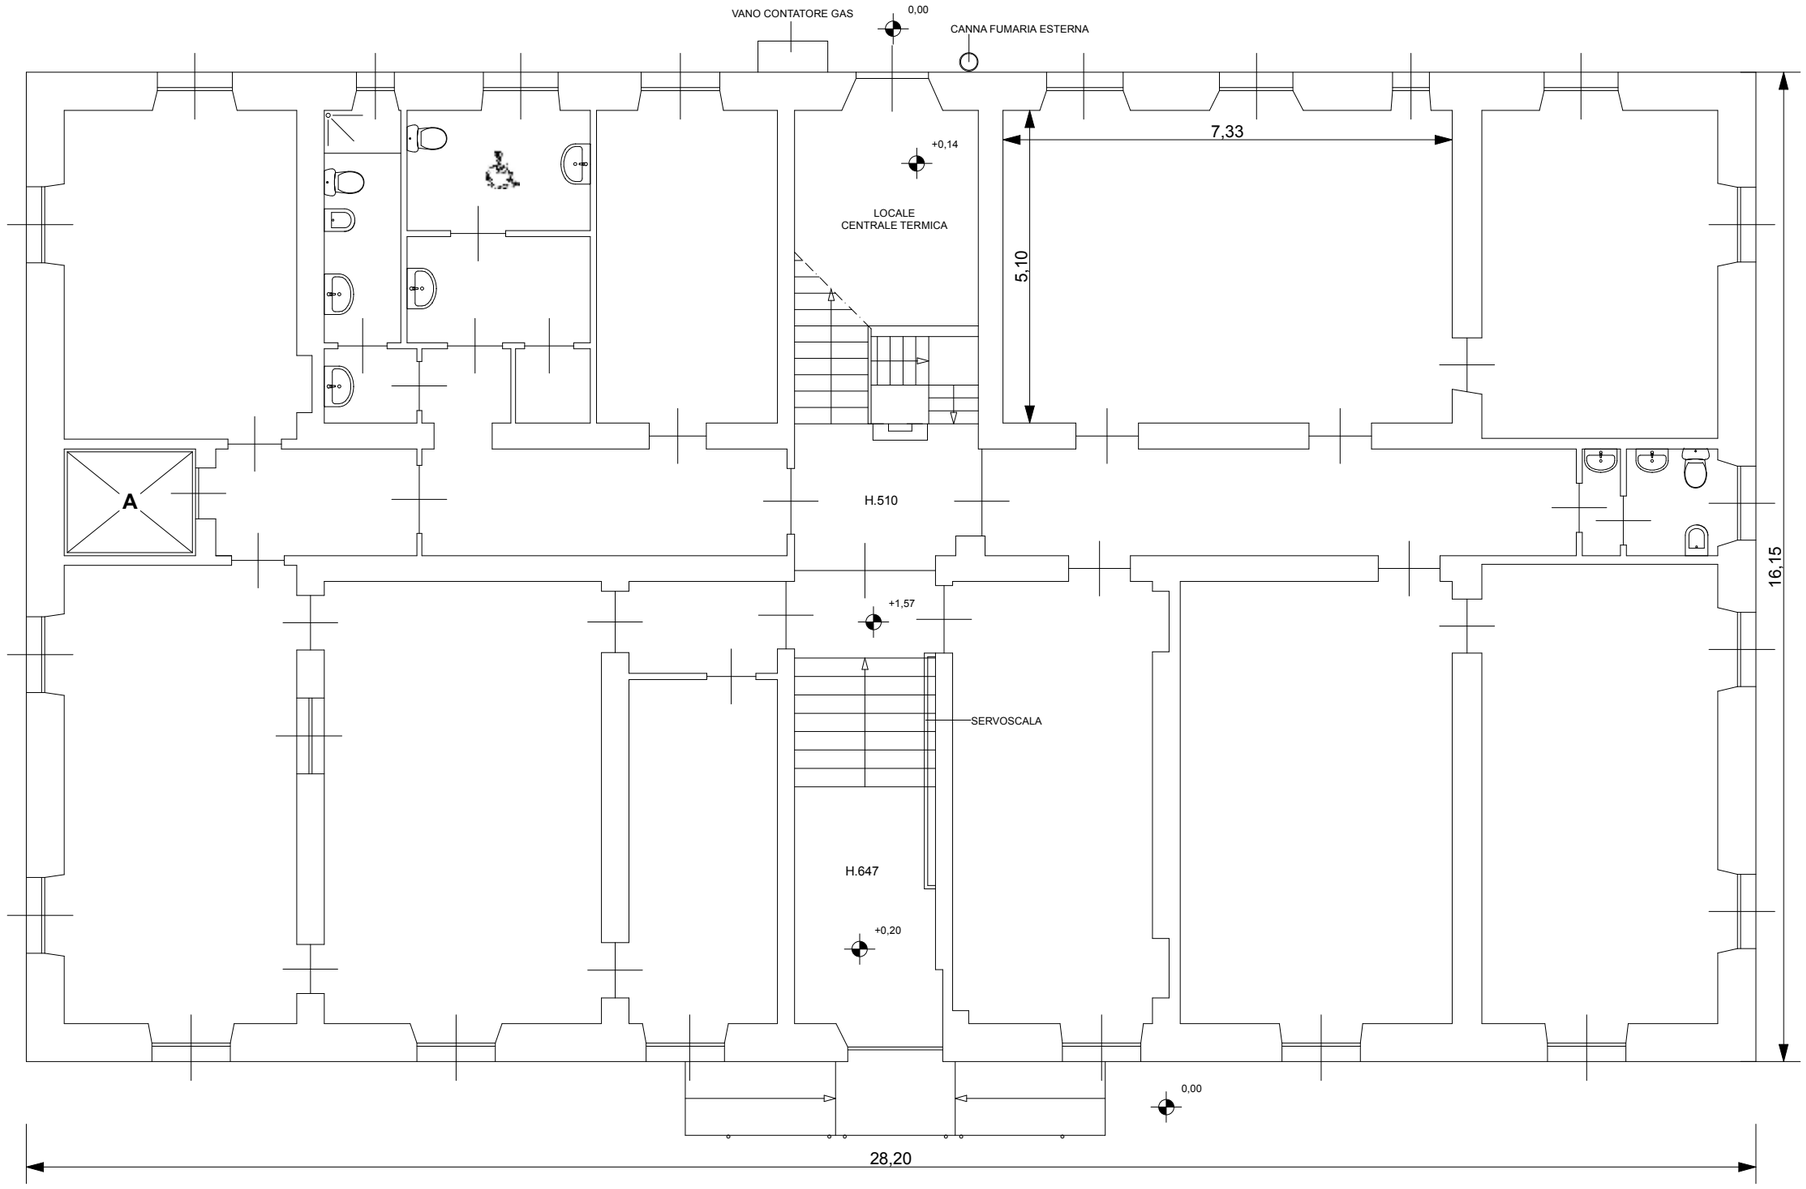


**SCALA 1/100**

# Piano primo

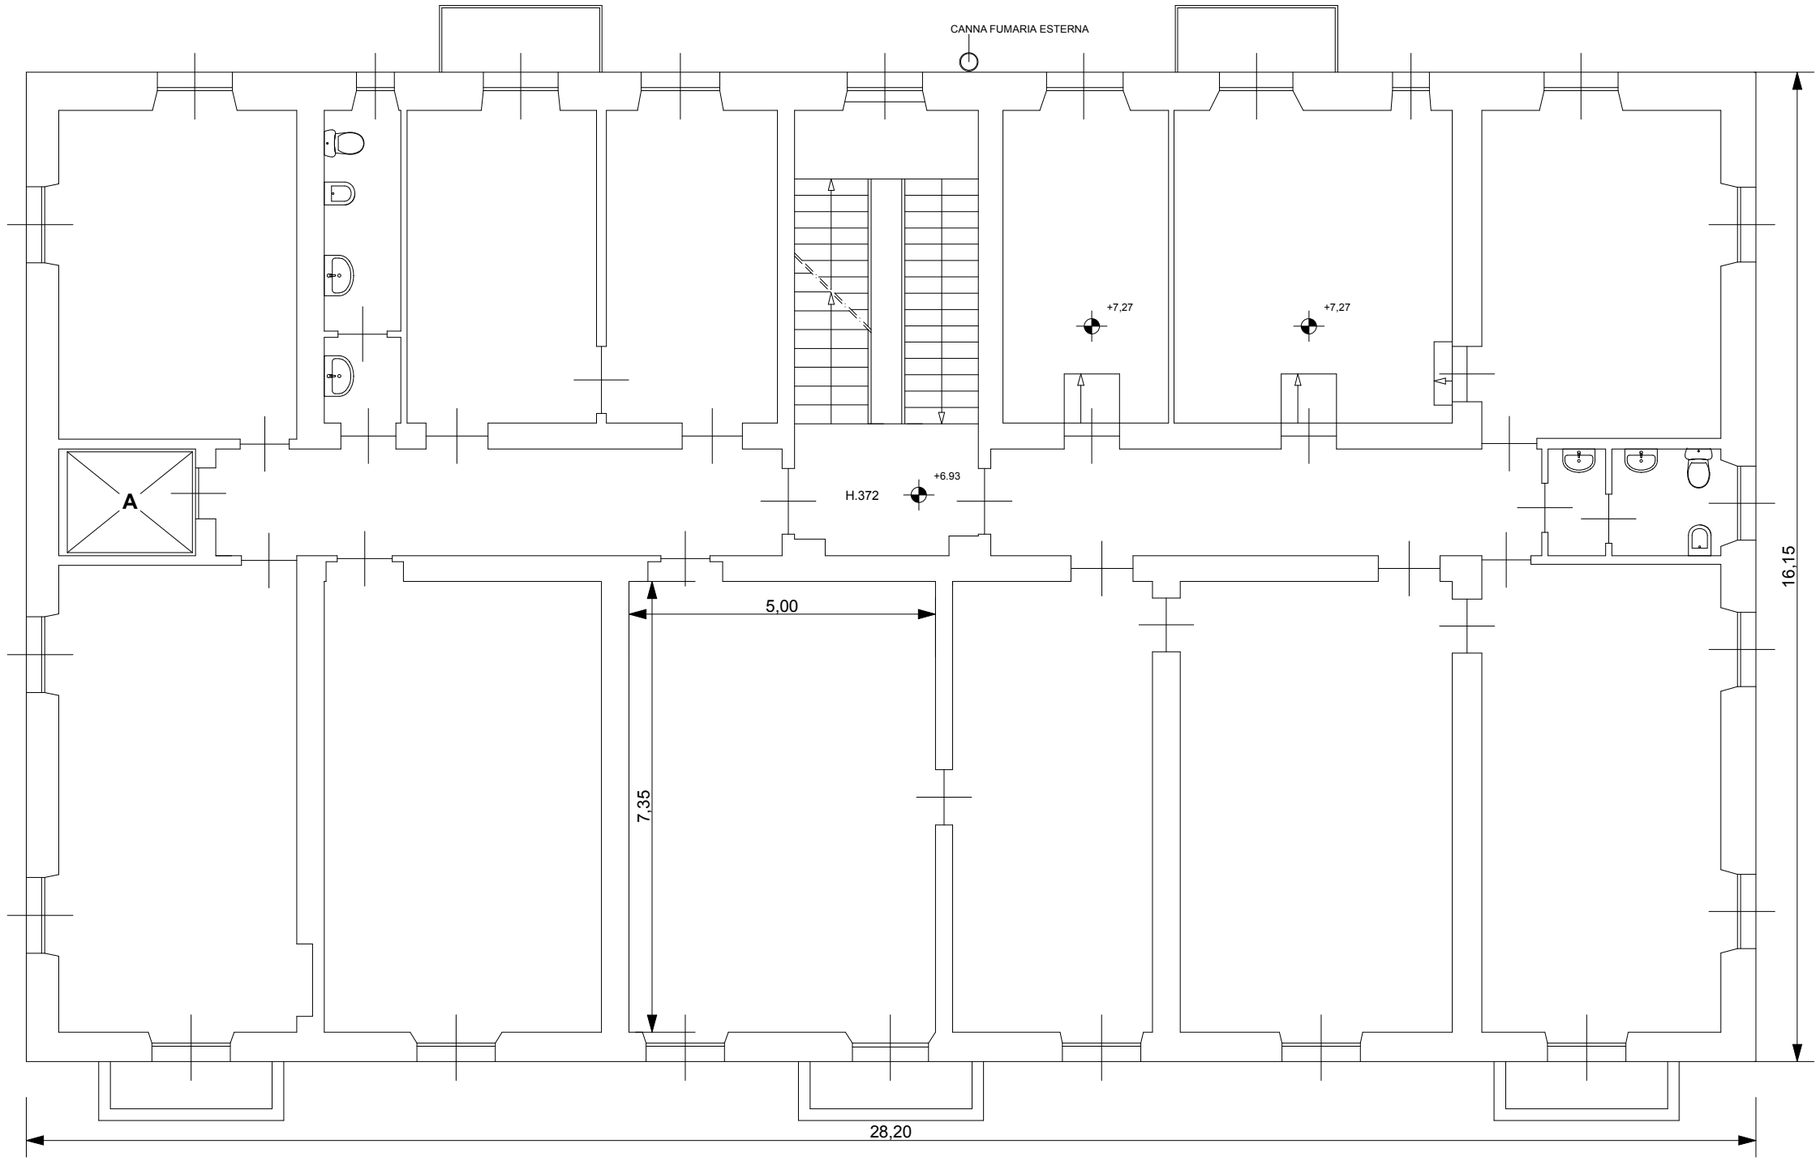


**SCALA 1/100**

# Piano secondo

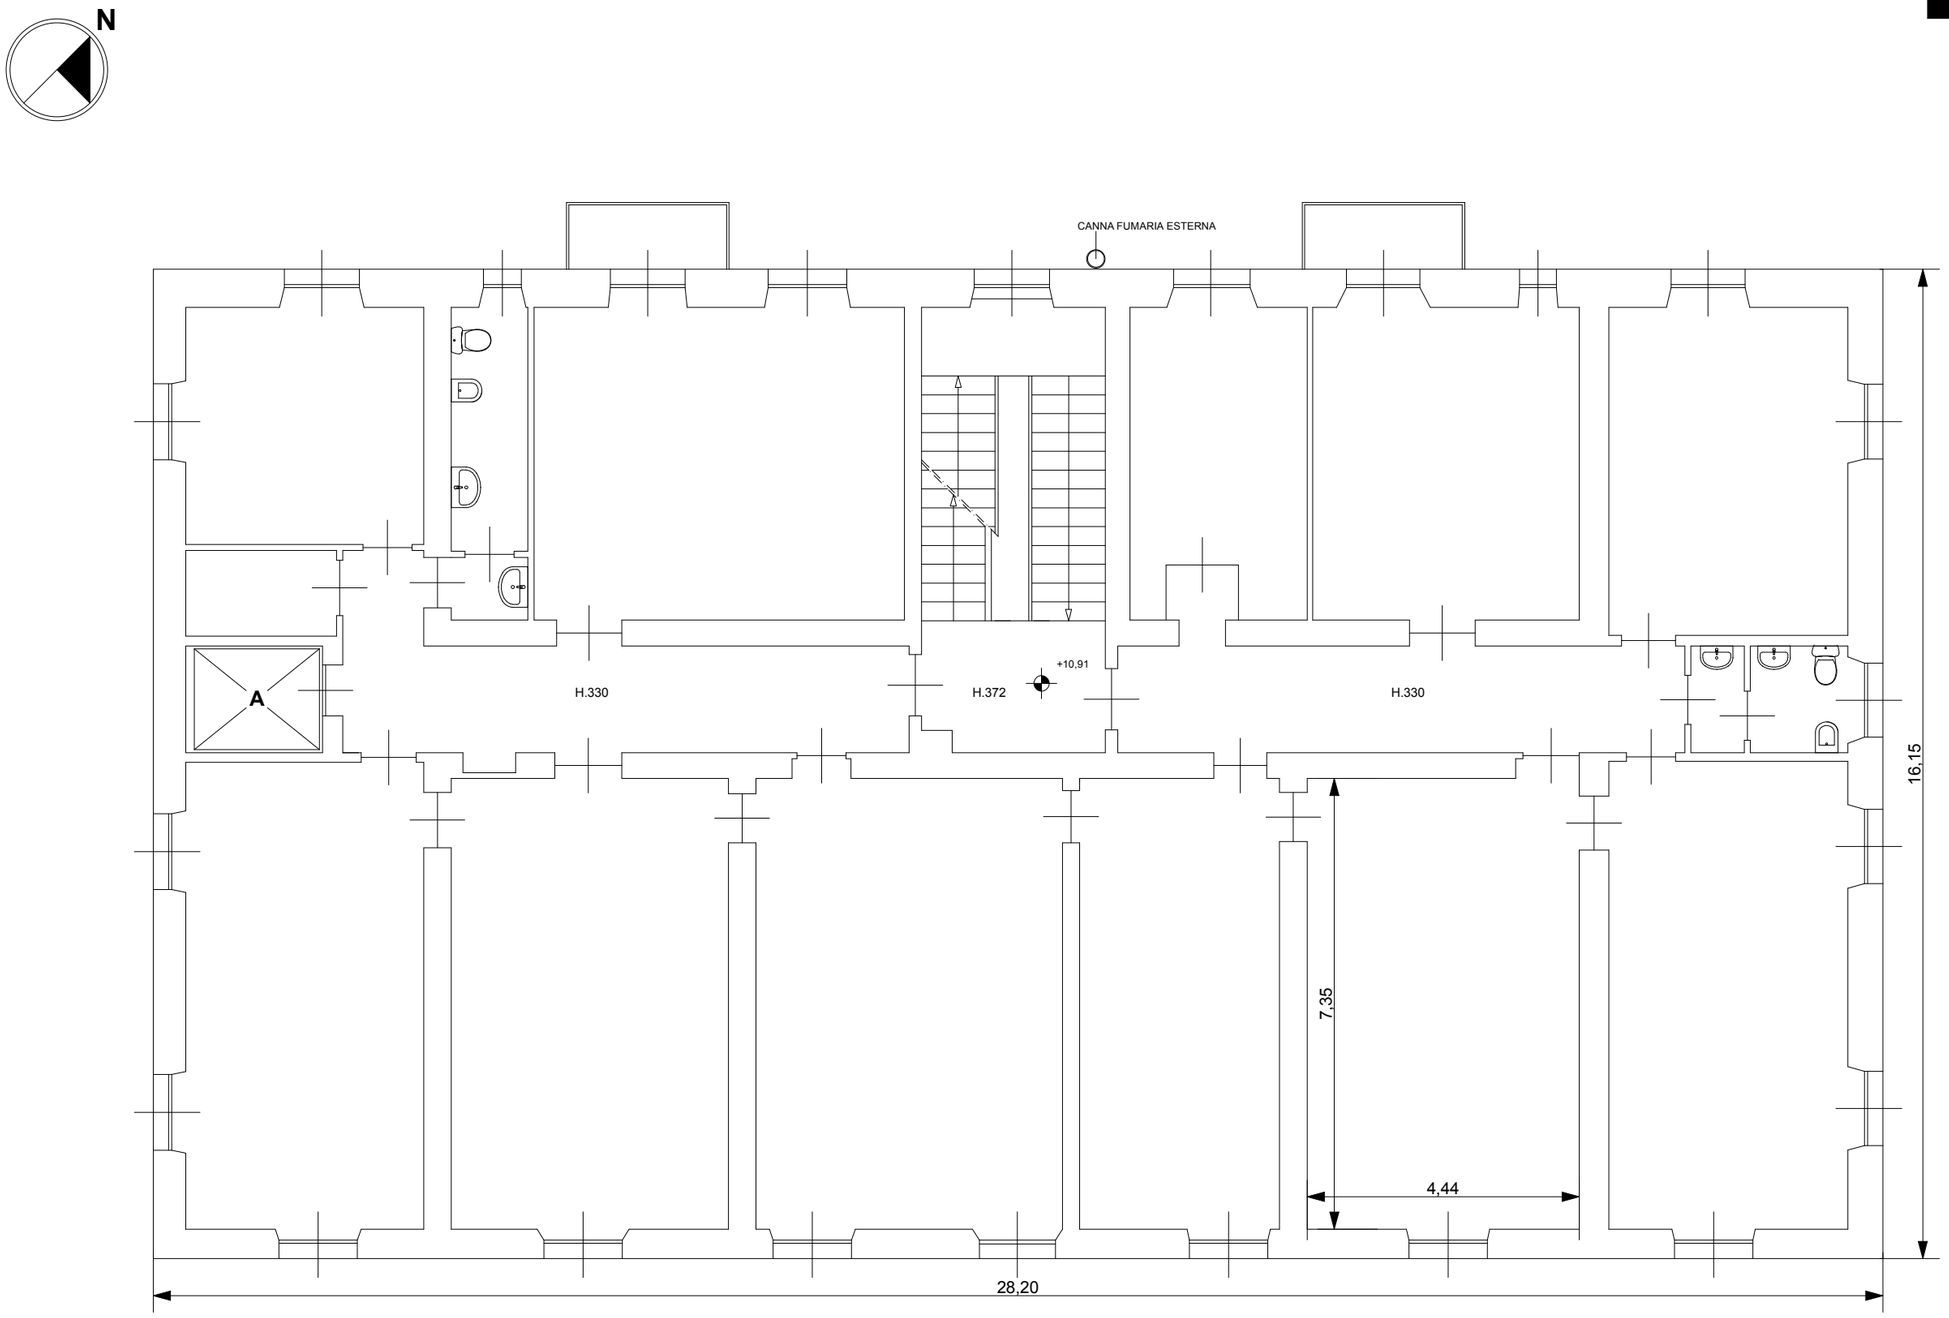


SCALA 1/100

# Piano copertura

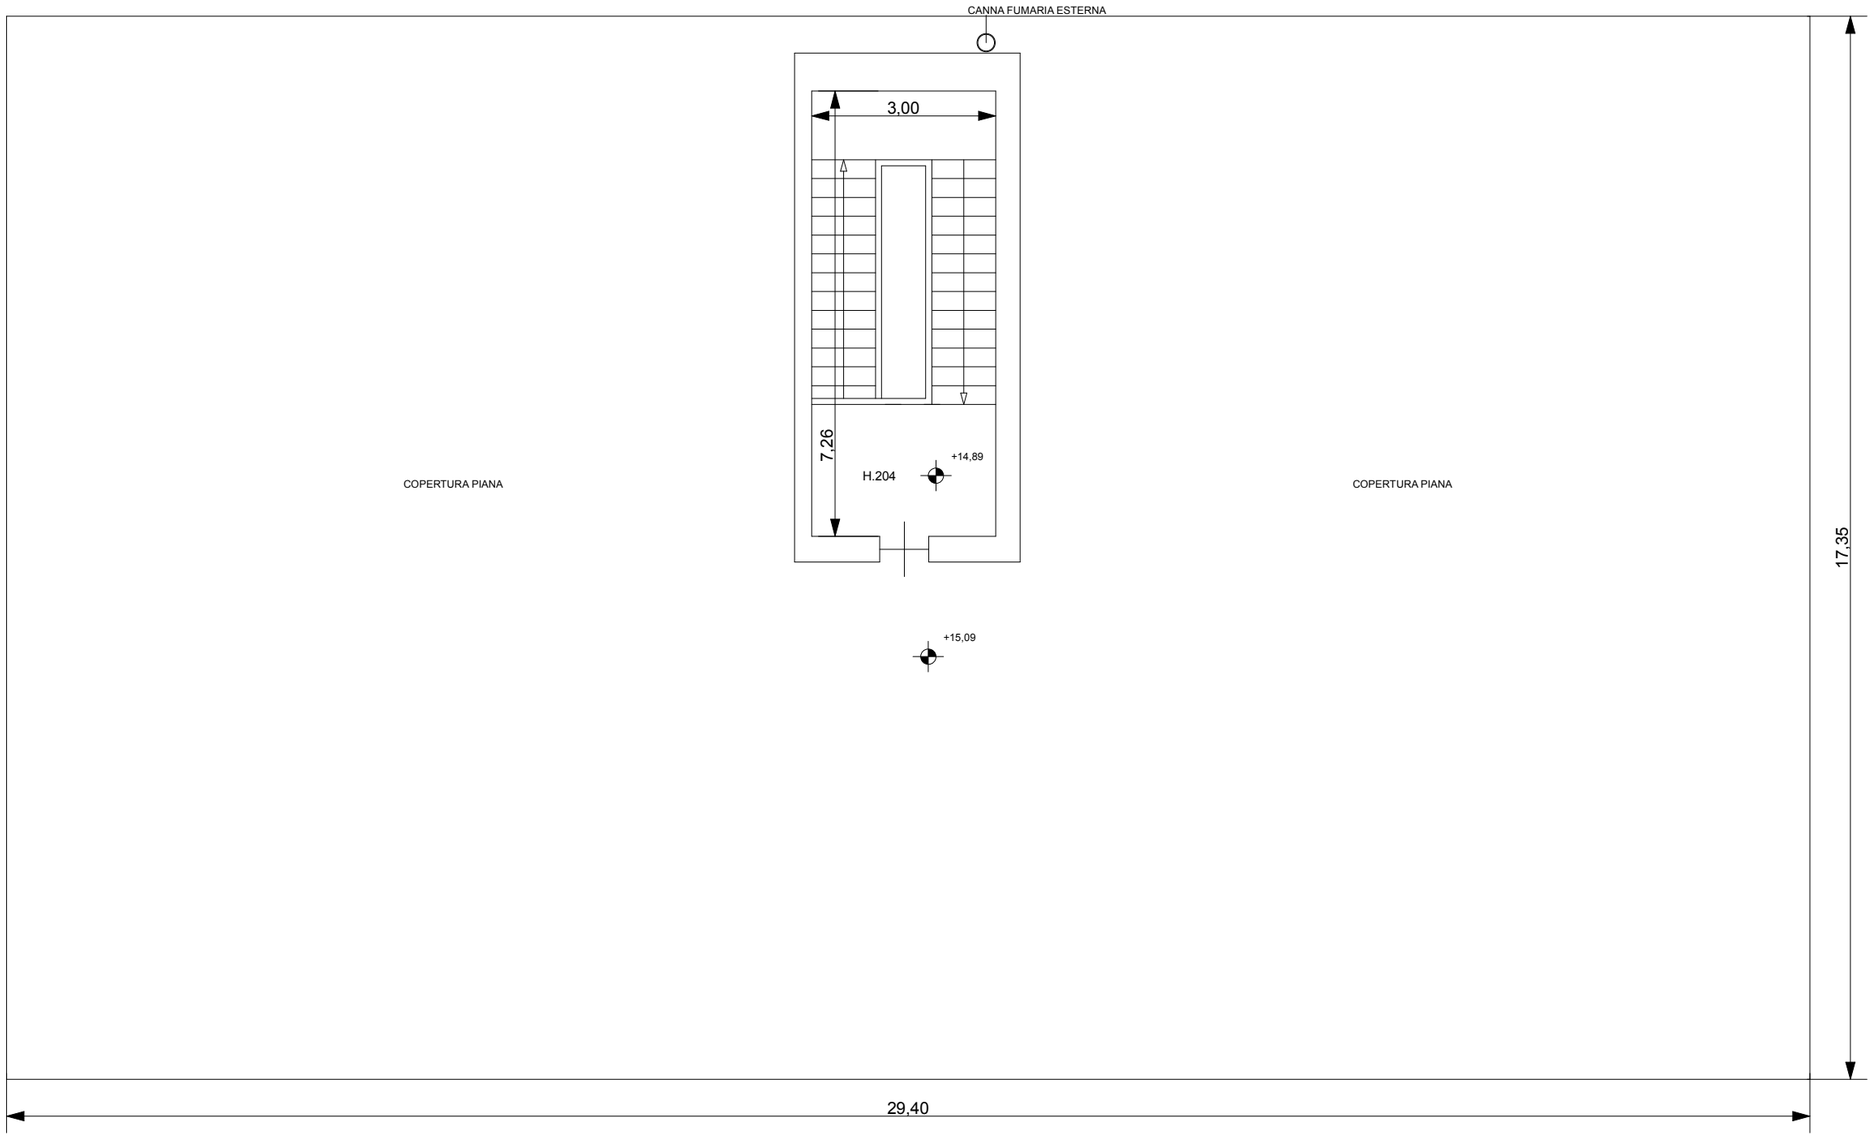


**SCALA 1/100**