



PROVINCIA AUTONOMA DI TRENTO



SERVIZIO CATASTO



UFFICIO DEL CATASTO DI: TRENTO

COMUNE AMMINISTRATIVO DI: TRENTO



C.C. GARDOLO P.ed. 1896 Sub. 6 p.m. 6 P.T. 3386

PROT. (riservato all'Ufficio)

N. d'ord. 1 di N. fogli 1

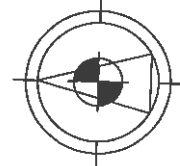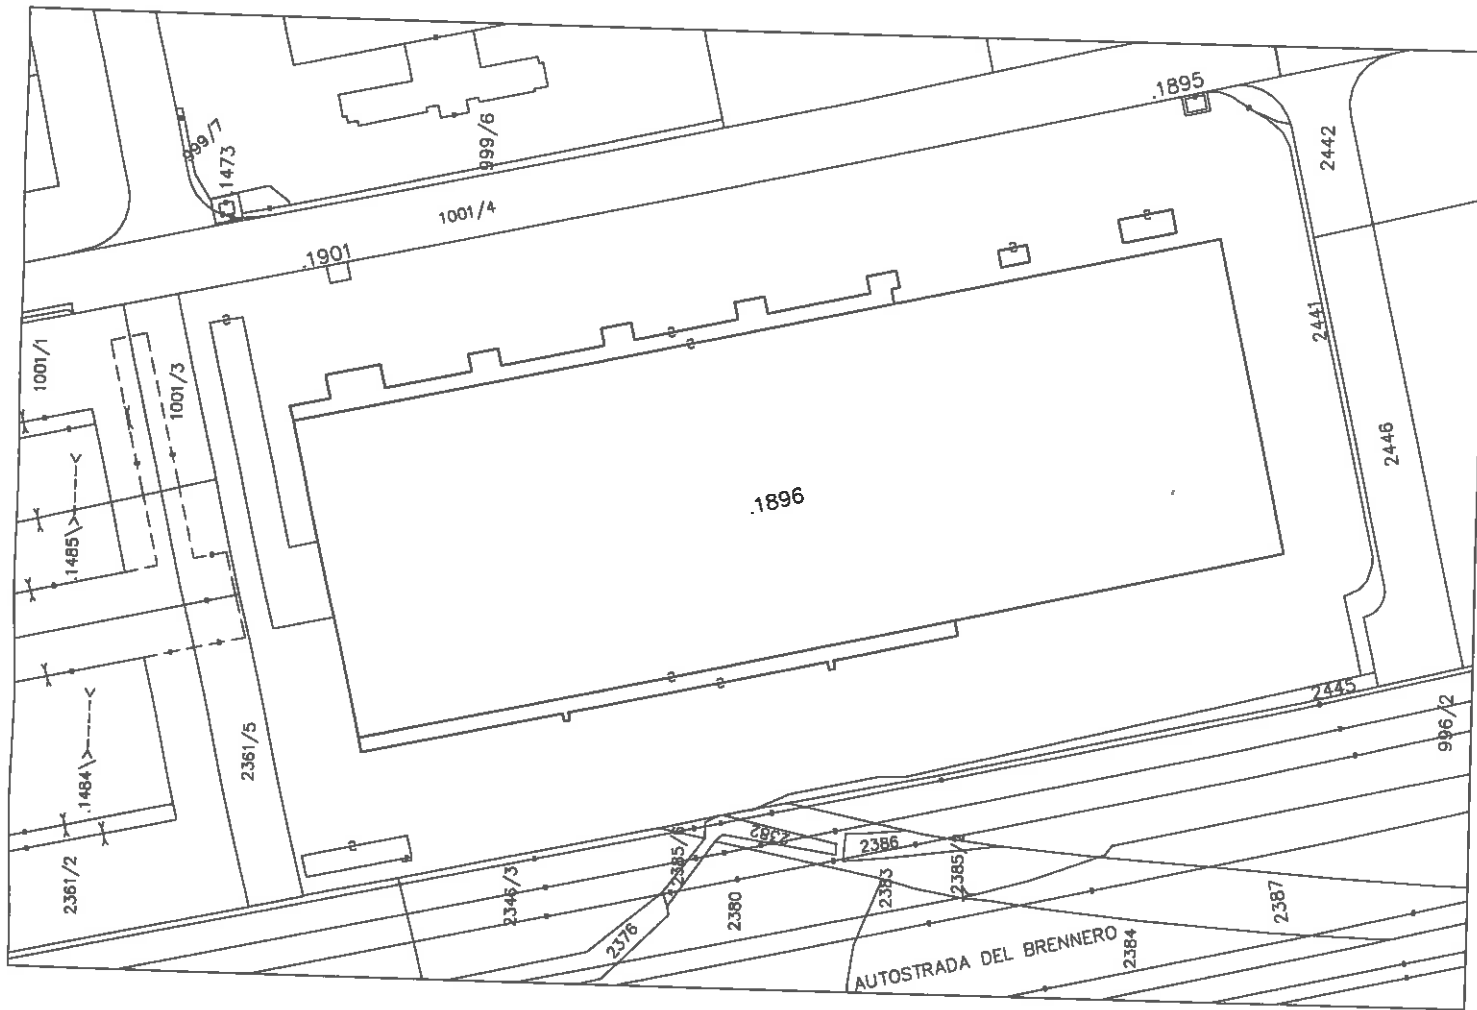

ESTRATTO MAPPA  
SCALA 1:2000

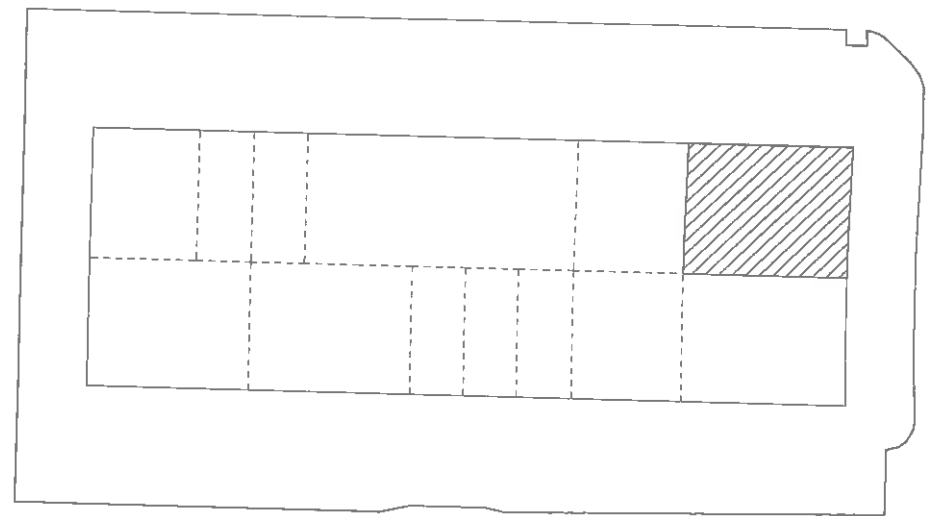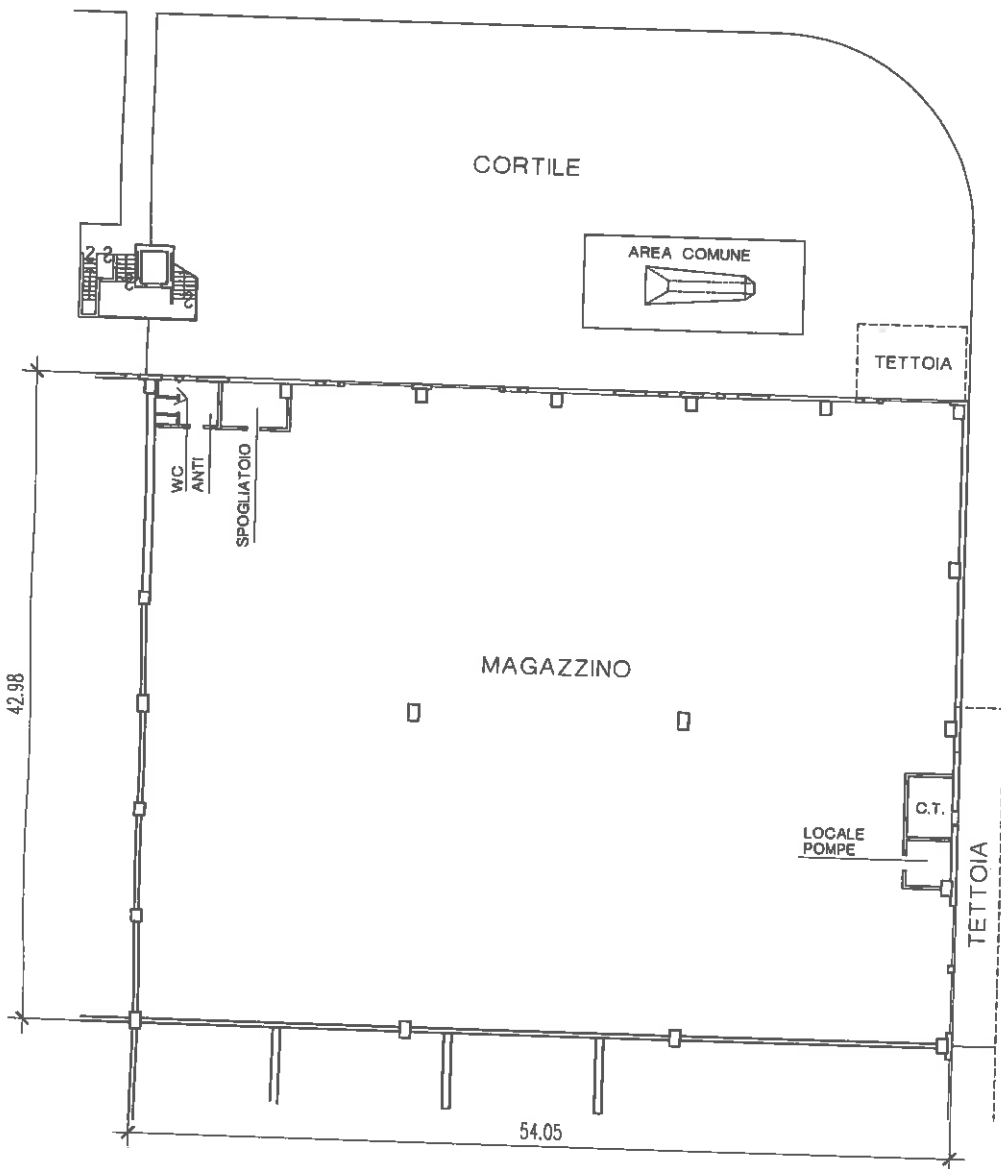

SCHEMA PIANO TERRA

PIANO TERRA  
H.m.= ml. 13.10


Compilato da geom. Carlo Pontalti  
Iscritto all' albo dei geometri  
della Prov. di TRENTO N. 585  
Mod. Am (Fabbricati)

Rilievo in conformita' allo stato reale


Data 23/01/09

Timbro e firma (\*)

(\*non dovuta per rilievo telematico)

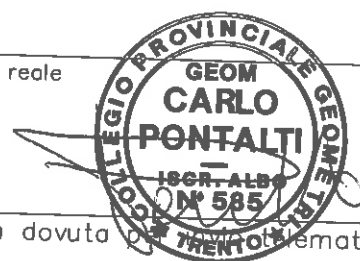

orientamento

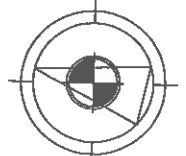

SCALA 1: 500

Indicare la situazione rispetto all'...