



PROVINCIA AUTONOMA DI TRENTO



SERVIZIO CATASTO



UFFICIO DEL CATASTO DI: TRENTO

COMUNE AMMINISTRATIVO DI: TRENTO

C.C. GARDOLO P.ed. 1896 Sub. 8 p.m. 8 P.T. 3386

PROT. (riservato all'Ufficio)


N. d'ord. 1 di N. fogli 2

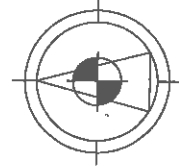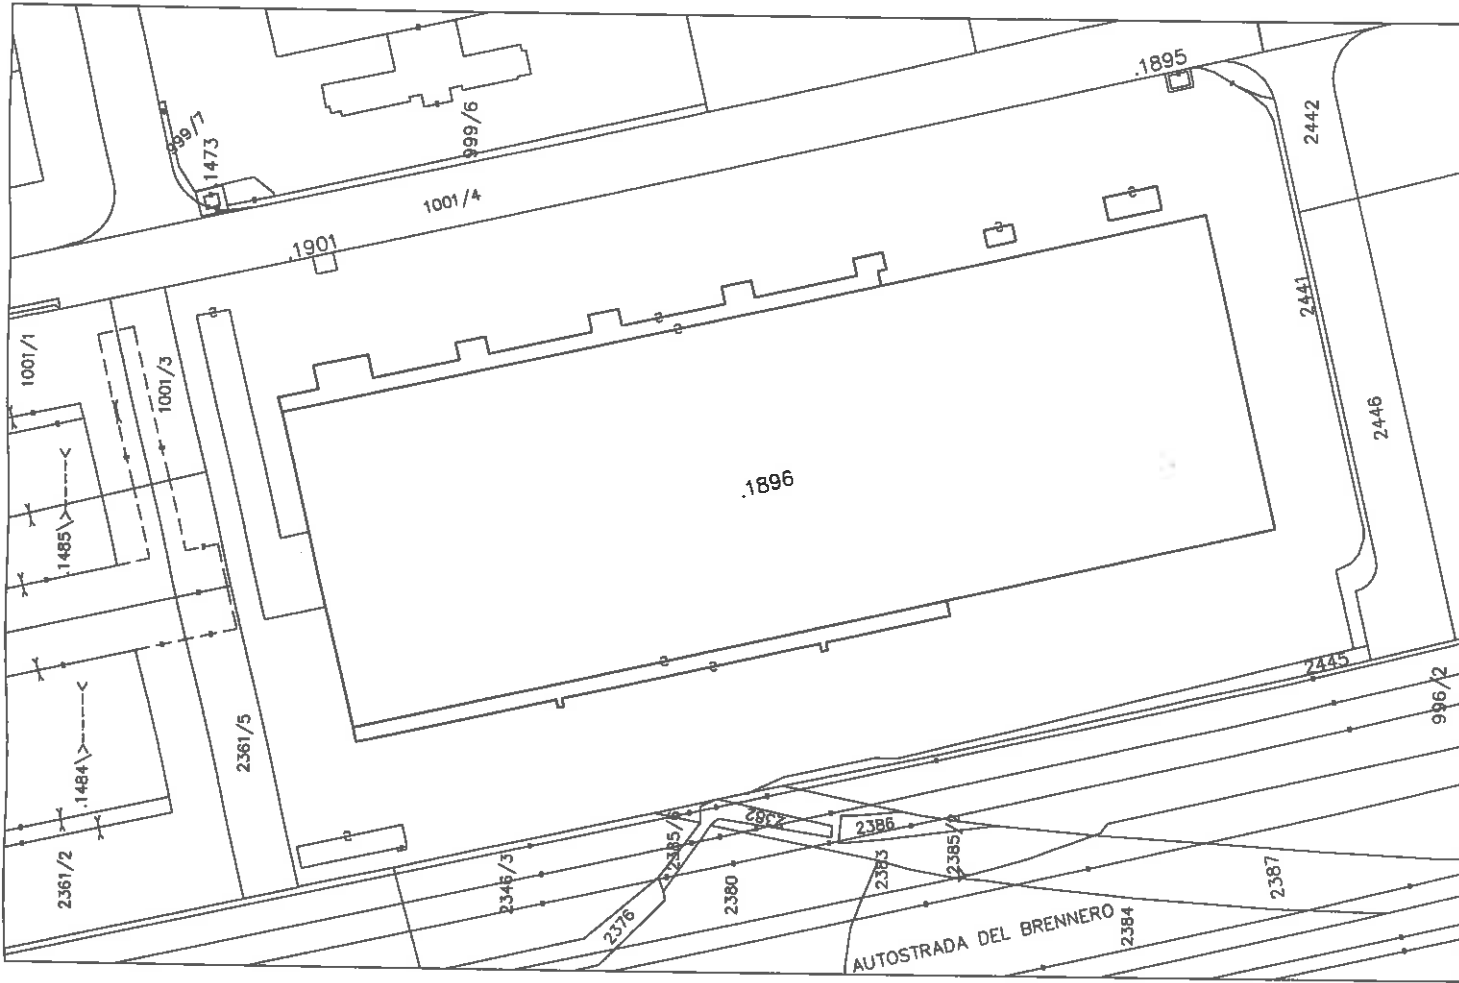

ESTRATTO MAPPA  
SCALA 1:2000



PIANO TERRA  
H.m.= ml. 6.26

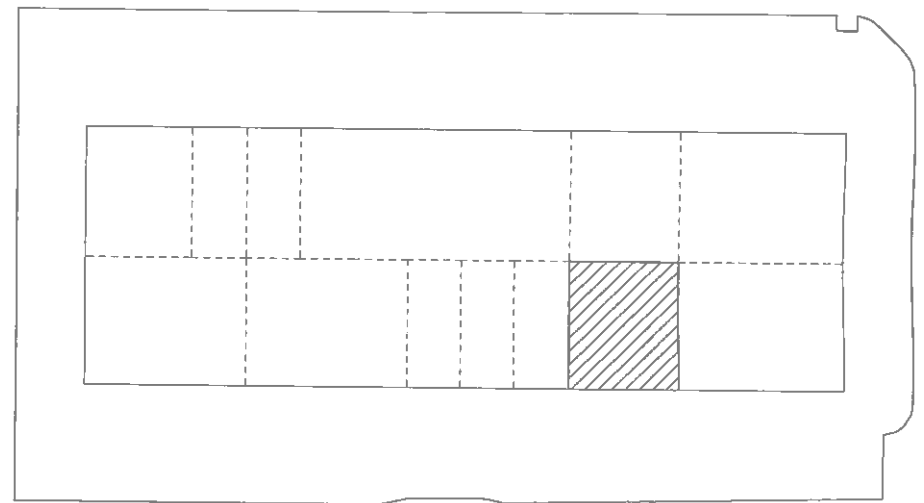

SCHEMA PIANO TERRA


Compilato da geom. Carlo Pontalti  
Iscritto all' albo dei geometri  
della Prov. di TRENTO N. 585  
Mod. Am (Fabbricati)

Rilievo in conformita' allo stato reale


Data 23/01/09

Timbro e firma (\*)

(\*non dovuta per rilievo planimetrico)

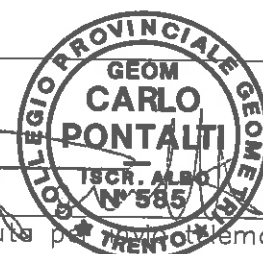

orientamento

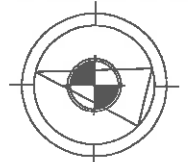

SCALA 1: 500  
Indicare le principali misure catenarie



PROVINCIA AUTONOMA DI TRENTO



SERVIZIO CATASTO


UFFICIO DEL CATASTO DI: TRENTO

COMUNE AMMINISTRATIVO DI: TRENTO


C.C. GARDOLO P.ed. 1896 Sub. 8 p.m. 8 P.T. 3386

PROT. (riservato all'Ufficio)


N. d'ord. 2 di N. fogli 2

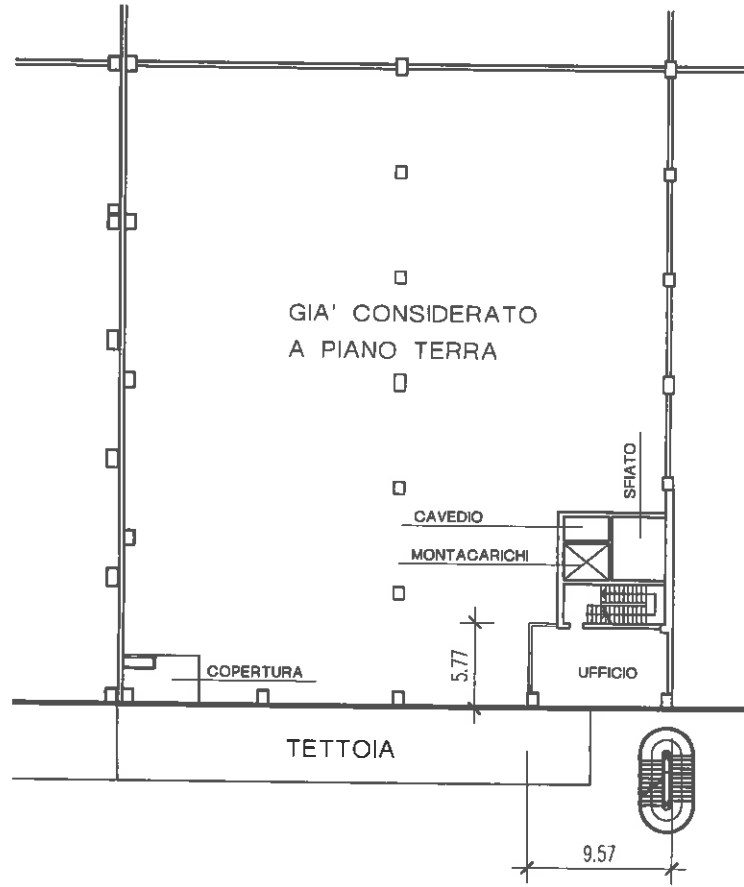


PRIMO PIANO  
H.m.= ml. 2.60

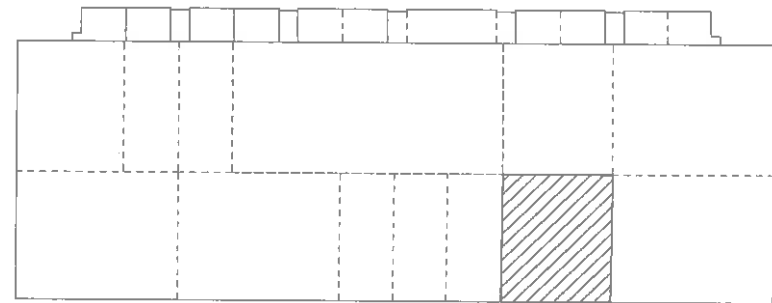

SCHEMA PRIMO PIANO

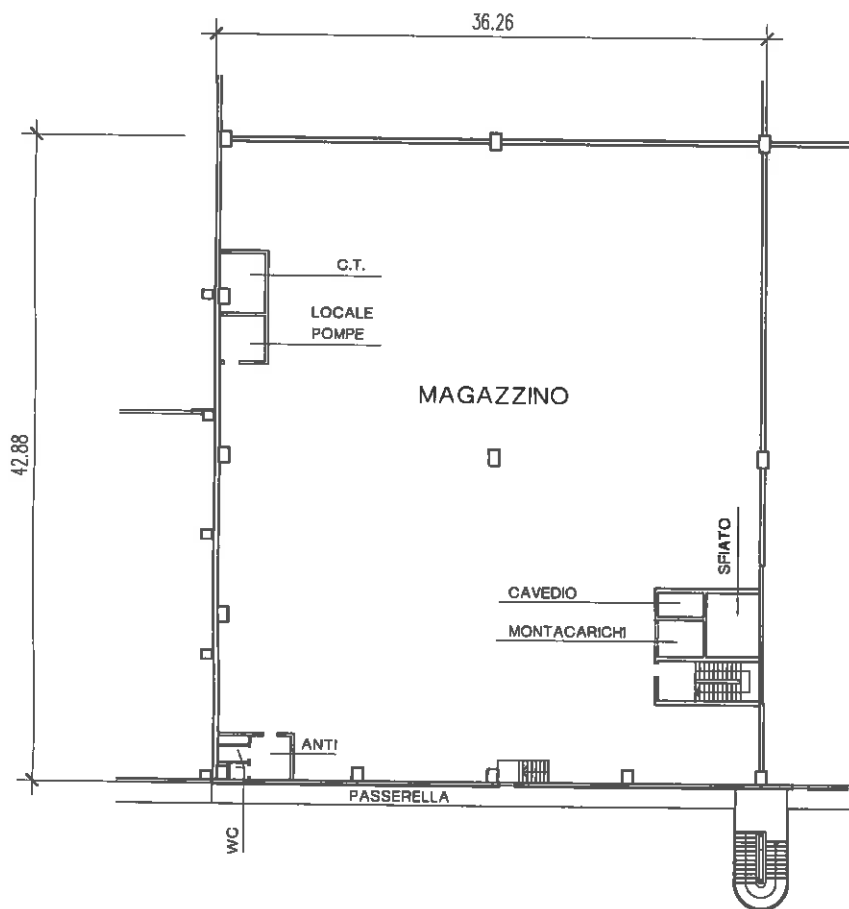

SECONDO PIANO  
H.m.= ml. 5.80

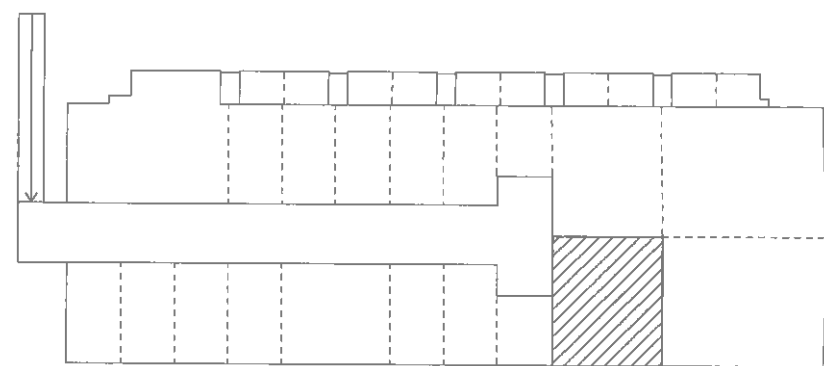

SCHEMA SECONDO PIANO


Compilato da geom. Carlo Pontalti  
Iscritto all' albo dei geometri  
della Prov. di TRENTO N. 585  
Mod. Am (Fabbricati)

Rilievo in conformita' allo stato reale


Data 23/01/09

Timbro e firma (\*)

(\*non dovuta per TRENTO telematico)

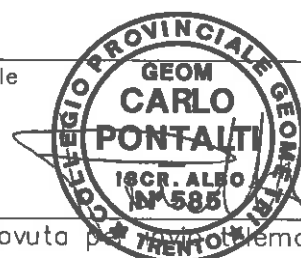

orientamento

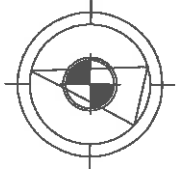

SCALA 1: 500

Indicare le principali misure esterne